


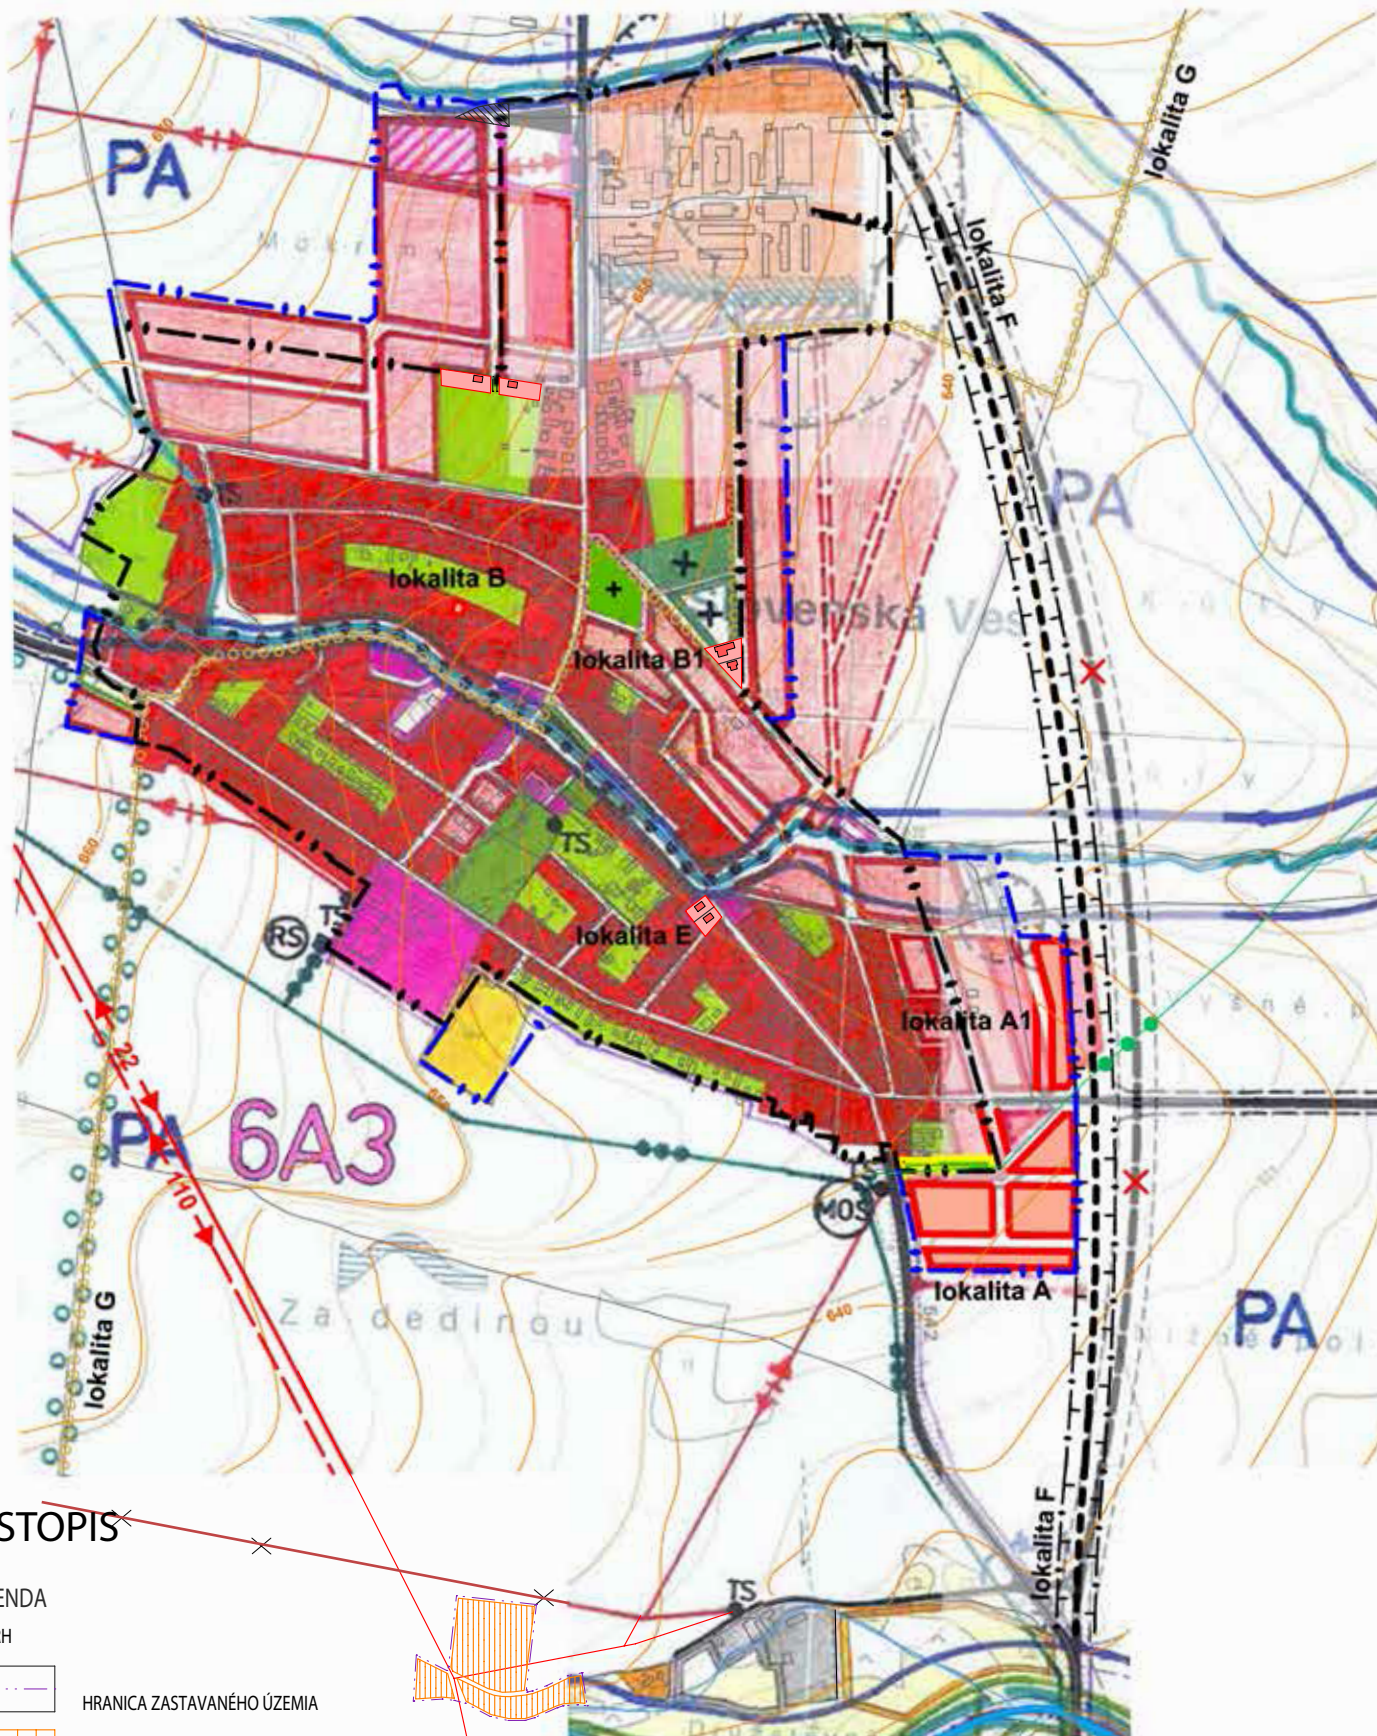


## ČISTOPIS

### LEGENDA

#### NÁVRH

-  HRANICA ZASTAVANÉHO ÚZEMIA  
 PLOCHY AGROTURISTICKÝCH ZÓN

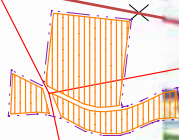

|                                         |                                                 |                                                                          |
|-----------------------------------------|-------------------------------------------------|--------------------------------------------------------------------------|
| OBJEDNÁVATEĽ                            | AKCIA:                                          | ZODPOVEDNÝ PROJEKTANT                                                    |
| OBSTARÁVATEĽ<br>OBEC SLOVENSKÁ VES      | ZMENA A DOPLNOK č.7<br>ÚPN - OBCE SLOVENSKÁ VES | ING. ARCH. R. KRULIAC<br>UL. JILEMNICKÉHO č. 341<br>059 52 VEĽKÁ LOMNICA |
| STUPEŇ PROJEKT-DOKUM:<br>PROJEKT STAVBY |                                                 | VYPRACOVAL:<br>ING. ARCH. R. KRULIAC<br>ING. Ľ. GONTKOVSKÝ               |
| DATUM SPRACOVANIA:<br>JANUÁR 2024       | OBSAH VÝKRESU:<br>ŠIRŠIE VZŤAHY                 | MIERKA: Č. VÝKRESU:<br>M=1:10000 1                                       |