



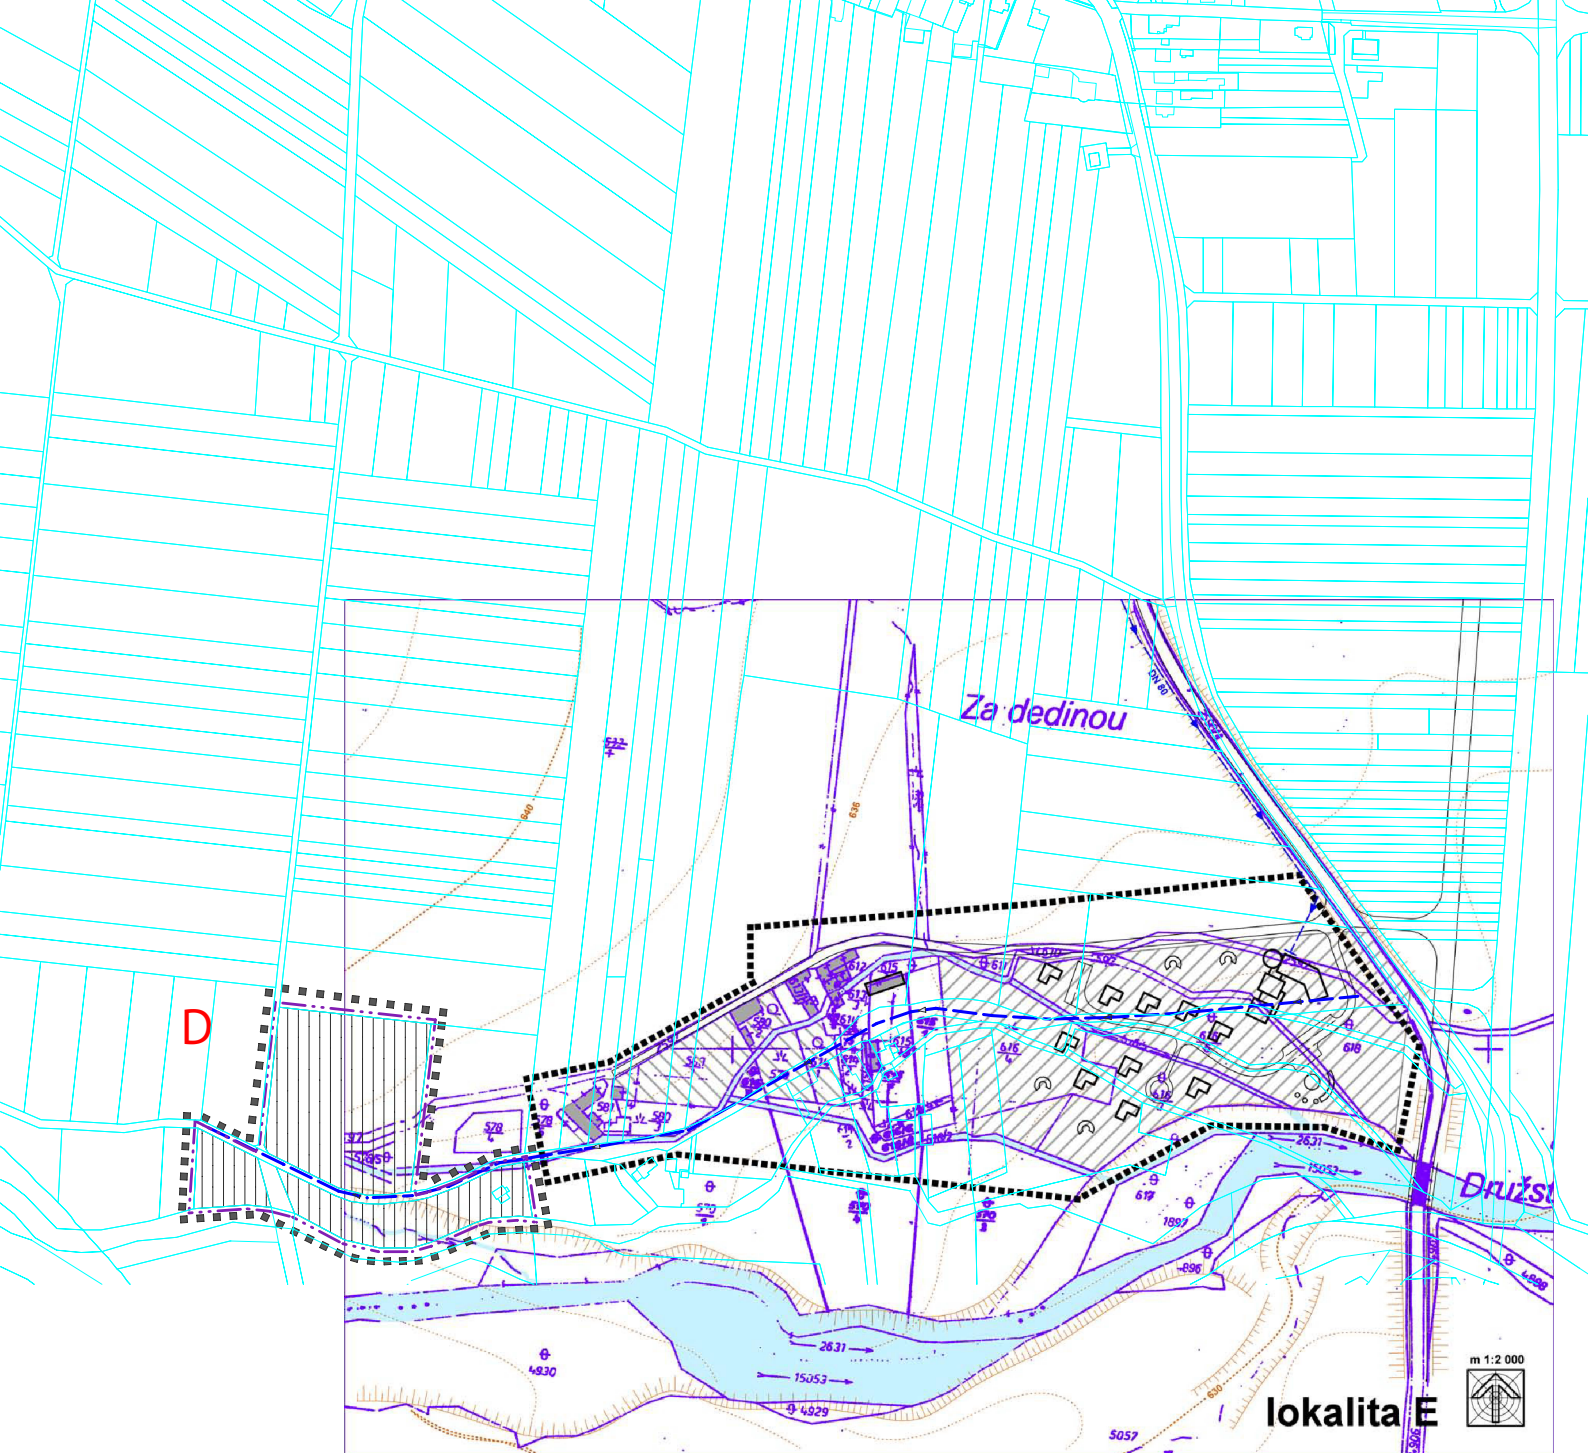

ČISTOPIS

LEGENDA

NÁVRH

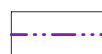

HRANICA ZASTAVANÉHO ÚZEMIA

OBJEDNÁVATEĽ	AKCIA:	ZODPOVEDNÝ PROJEKTANT
OBSTARÁVATEĽ OBEC SLOVENSKÁ VES	ZMENA A DOPLNOK č.7	ING.ARCH.R.KRULIAC UL.JILEMNICKÉHO č.341 059 52 VEĽKÁ LOMNICA
STUPEŇ PROJEKT-DOKUM: PROJEKT STAVBY	ÚPN - OBCE SLOVENSKÁ VES	VYPRACOVAL:
DATUM SPRACOVANIA: JANUÁR 2024	OBSAH VÝKRESU: NÁVRH TECHNICKEJ INFRAŠTRUKTÚRY vodovod, kanalizácia	ING.ARCH.R.KRULIAC ING. Ľ.GONTKOVSKÝ
		MIERKA: Č. VÝKRESU:
		M=1:5000 5