
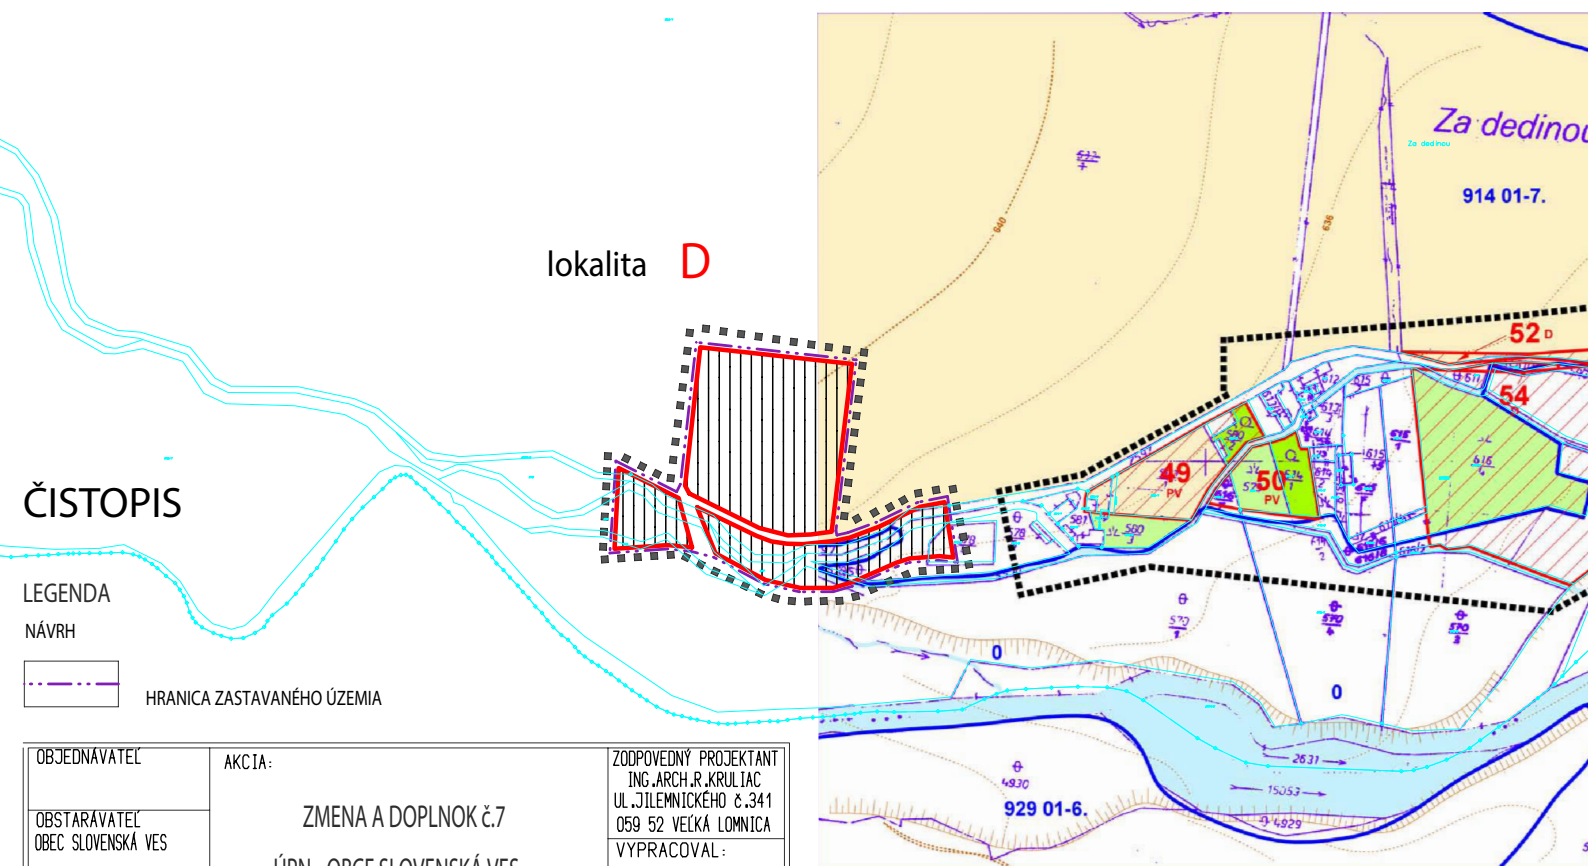


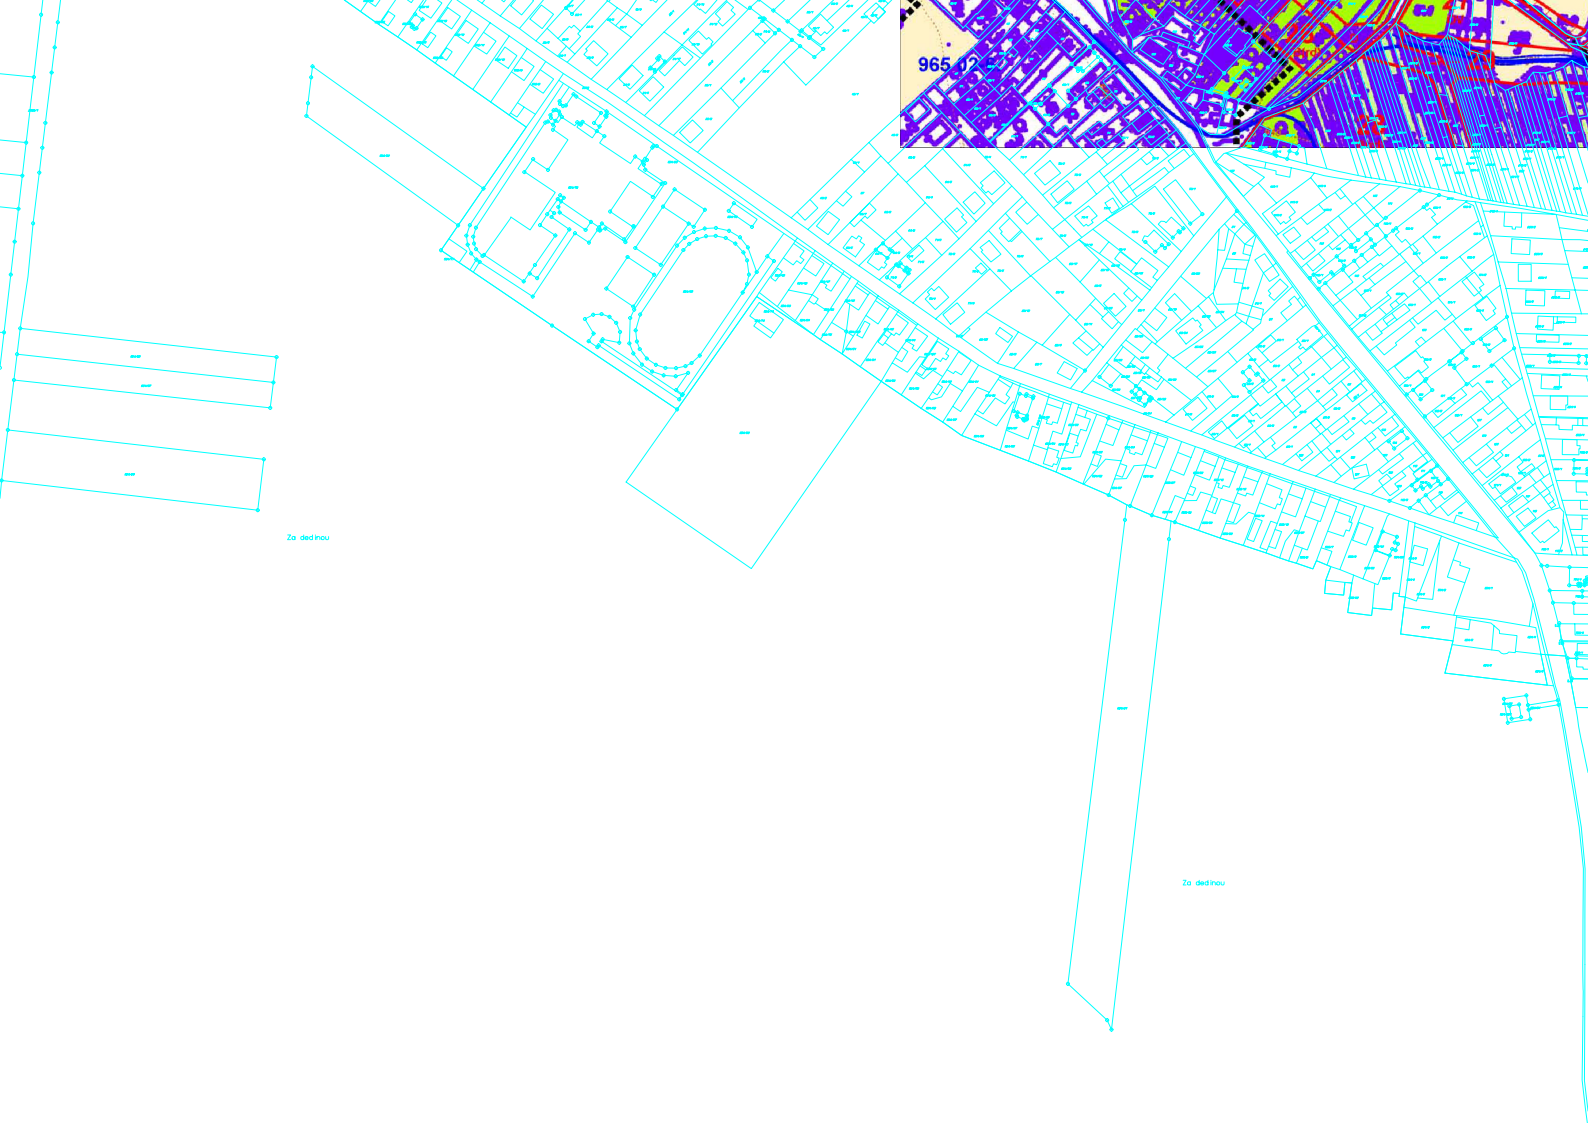

ČISTOPIS

LEGENDA
NÁVRH

HRANICA ZASTAVANÉHO ÚZEMIA

OBJEDNAVATEĽ	AKCIA:	ZODPOVEDNÝ PROJEKTANT
OBSTARÁVATEĽ OBEC SLOVENSKÁ VES	ZMENA A DOPLNOK č.7	ING.ARCH.R.KRULIAC UL. JILEMNICKÉHO č.341 059 52 VEĽKÁ LOMNICA
STUPEŇ PROJEKT-DOKUM: PROJEKT STAVBY	ÚPN - OBCE SLOVENSKÁ VES	VYPRACOVAL: ING.ARCH.R.KRULIAC ING. Ľ.GONTOVSKÝ
DATUM SPRACOVANIA: JANUÁR 2024	OBSAH VÝKRESU: VYHODNOTENIE ZÁBEROV PPF	MIERKA: Č. VÝKRESU: M=1:5000 6