


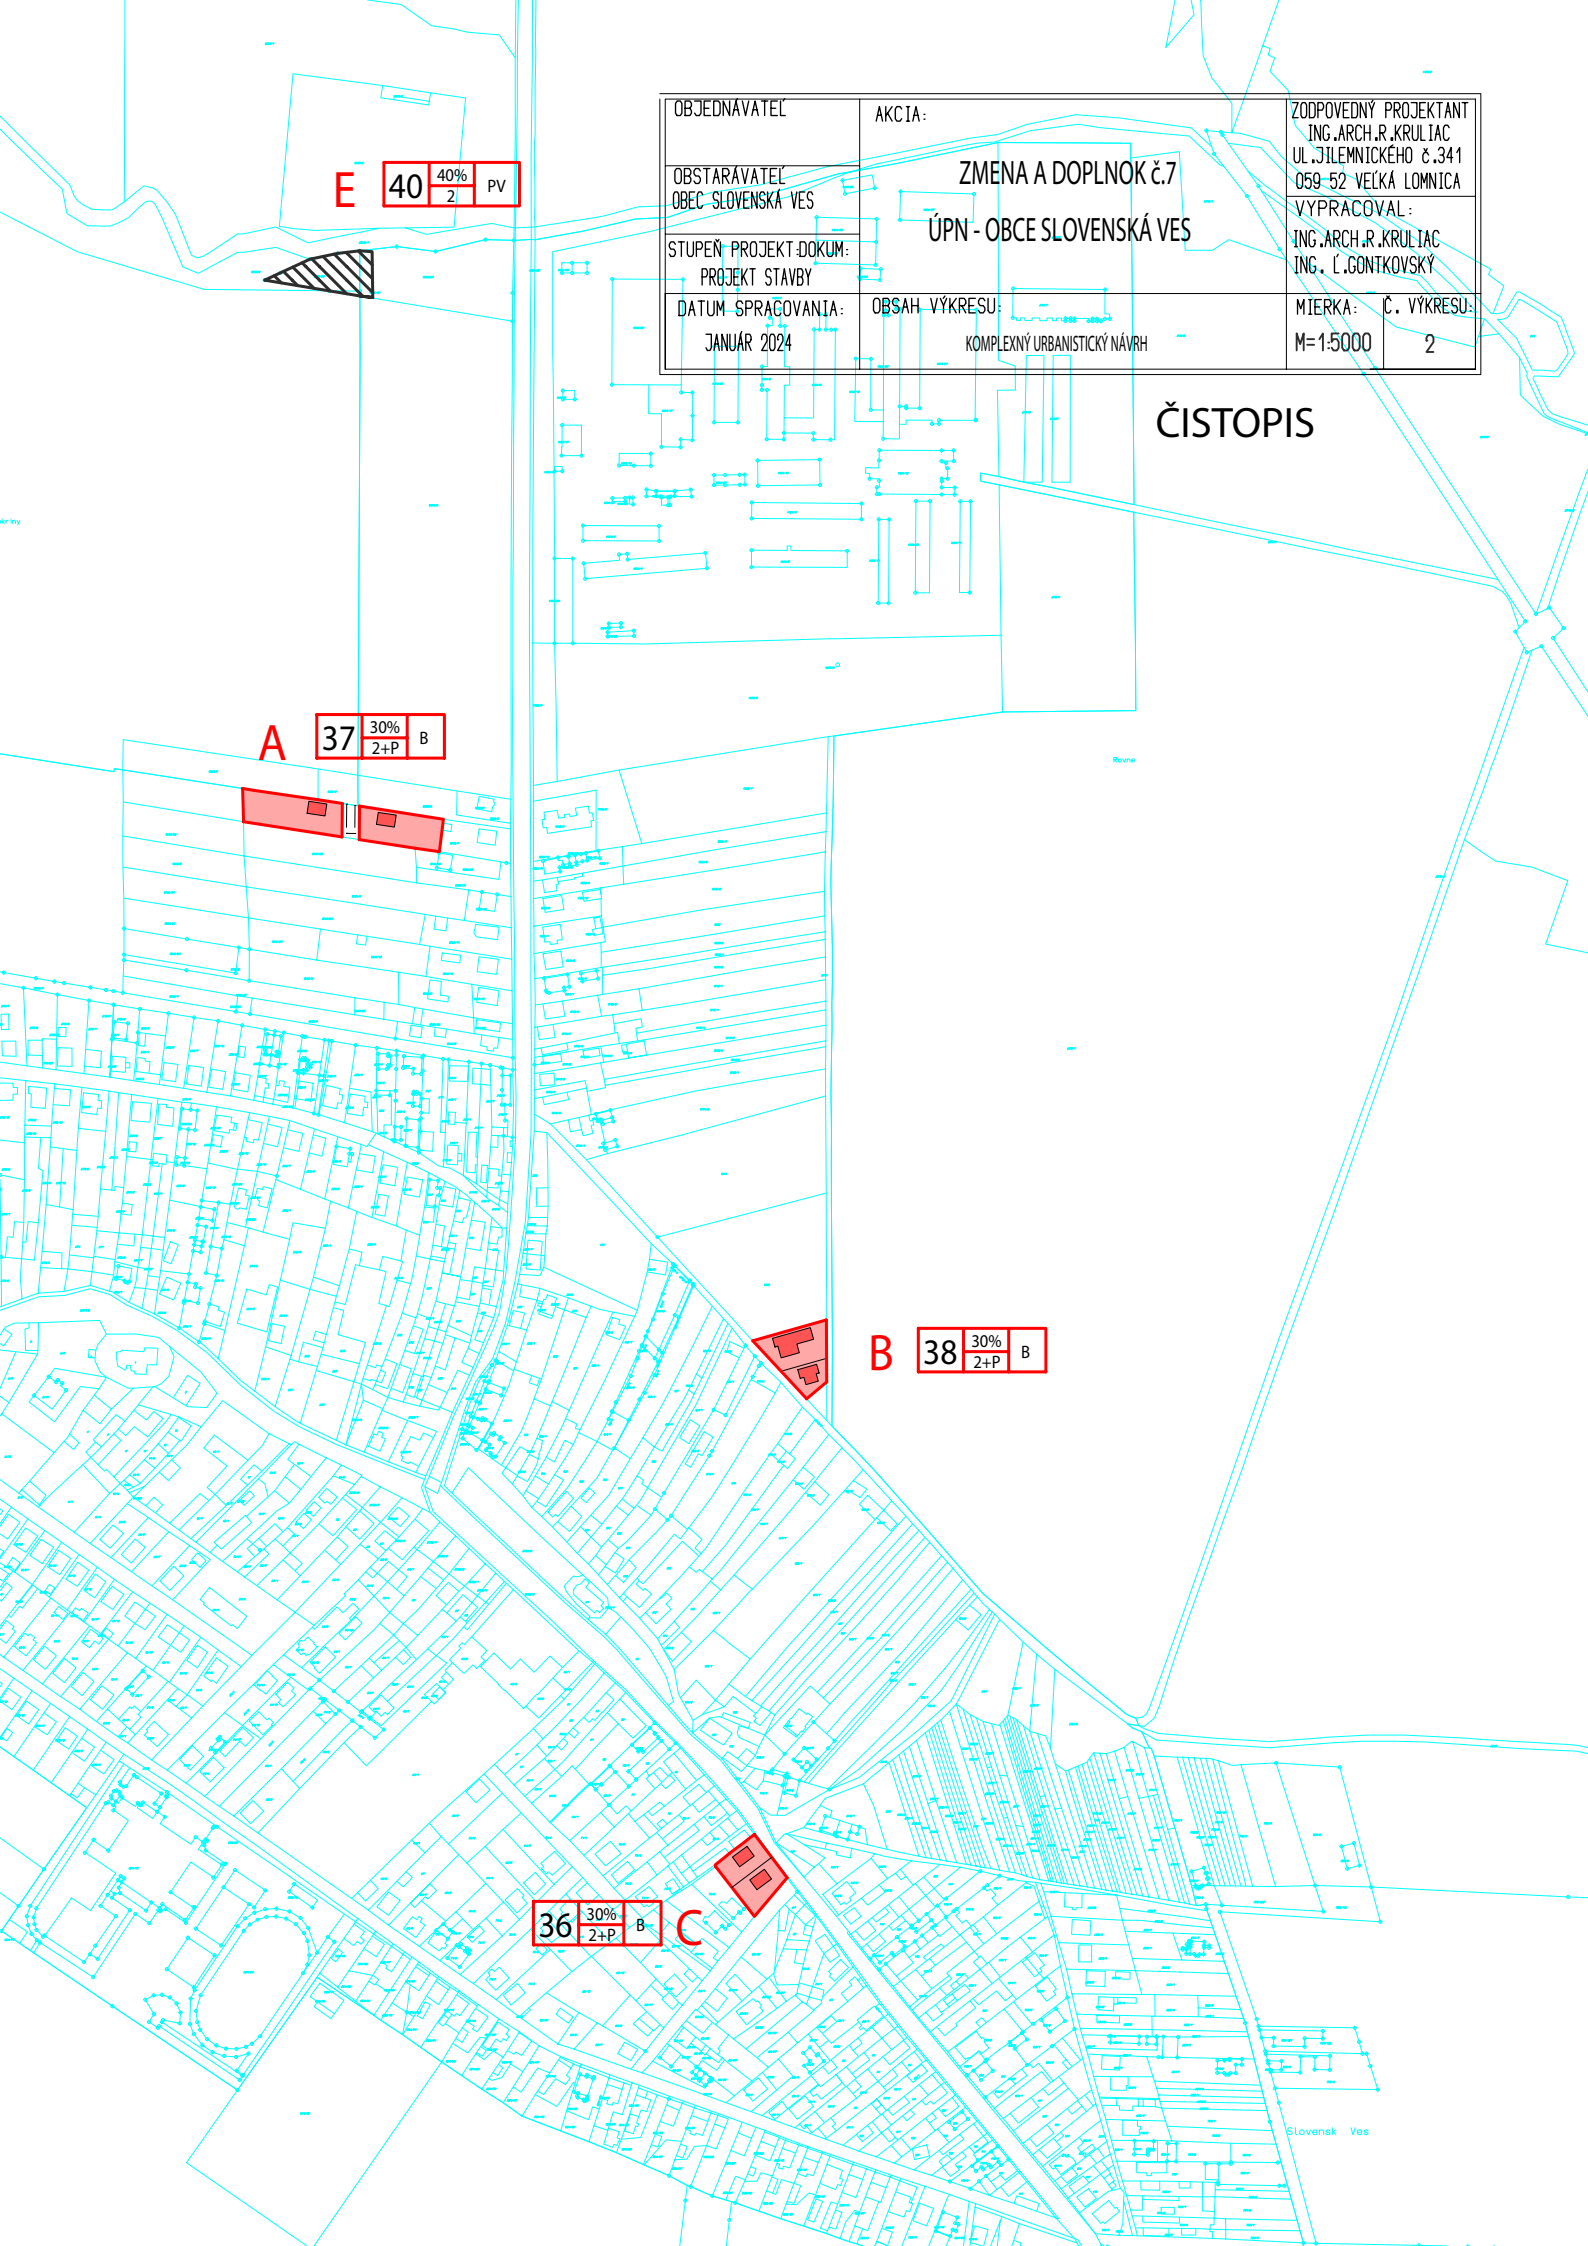


E 40 40% 2 PV



OBJEDNÁVATEĽ	AKCIA:	ZODPOVEDNÝ PROJEKTANT
OBSTARÁVATEĽ	ZMENA A DOPLNOK č.7	ING. ARCH. R. KRULIAC
OBEC SLOVENSKÁ VES	ÚPN - OBCE SLOVENSKÁ VES	UL. JILEMNICKÉHO č.341
STUPEŇ PROJEKT.DOKUM:		059-52 VEĽKÁ LOMNICA
PROJEKT STAVBY		VYPRACOVAL:
DATUM SPRACOVANIA:	OBSAH VÝKRESU:	ING. ARCH. R. KRULIAC
JANUÁR 2024	KOMPLEXNÝ URBANISTICKÝ NÁVRH	ING. Ľ. GONTKOVSKÝ
		MIERKA: Č. VÝKRESU:
		M=1:5000 2

ČISTOPIS

A 37 30% 2+P B

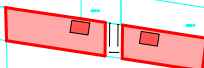

B 38 30% 2+P B



36 30% 2+P B C



Slovenská Ves