


OBJEDNAVATEĽ	AKCIA:	ZODPOVEDNÝ PROJEKTANT
OBSTARÁVATEĽ OBEC SLOVENSKÁ VES	ZMENA A DOPLNOK č.5 ÚPN - OBCE SLOVENSKÁ VES	ING.ARCH.R.KRULIAC
STUPEŇ PROJEKT-DOKUM: PROJEKT STAVBY		UL.ŽILEMNICKEHO č.341
DATUM SPRACOVANIA: JANUÁR 2024	OBSAH VÝKRESU: NÁVRH TECHNICKEJ INFRAŠTRUKTÚRY elektro, plyn	VYPRACOVAL: ING.ARCH.R.KRULIAC ING. Ľ.GONTKOVSKÝ
		MIERKA: Č. VÝKRESU: 4

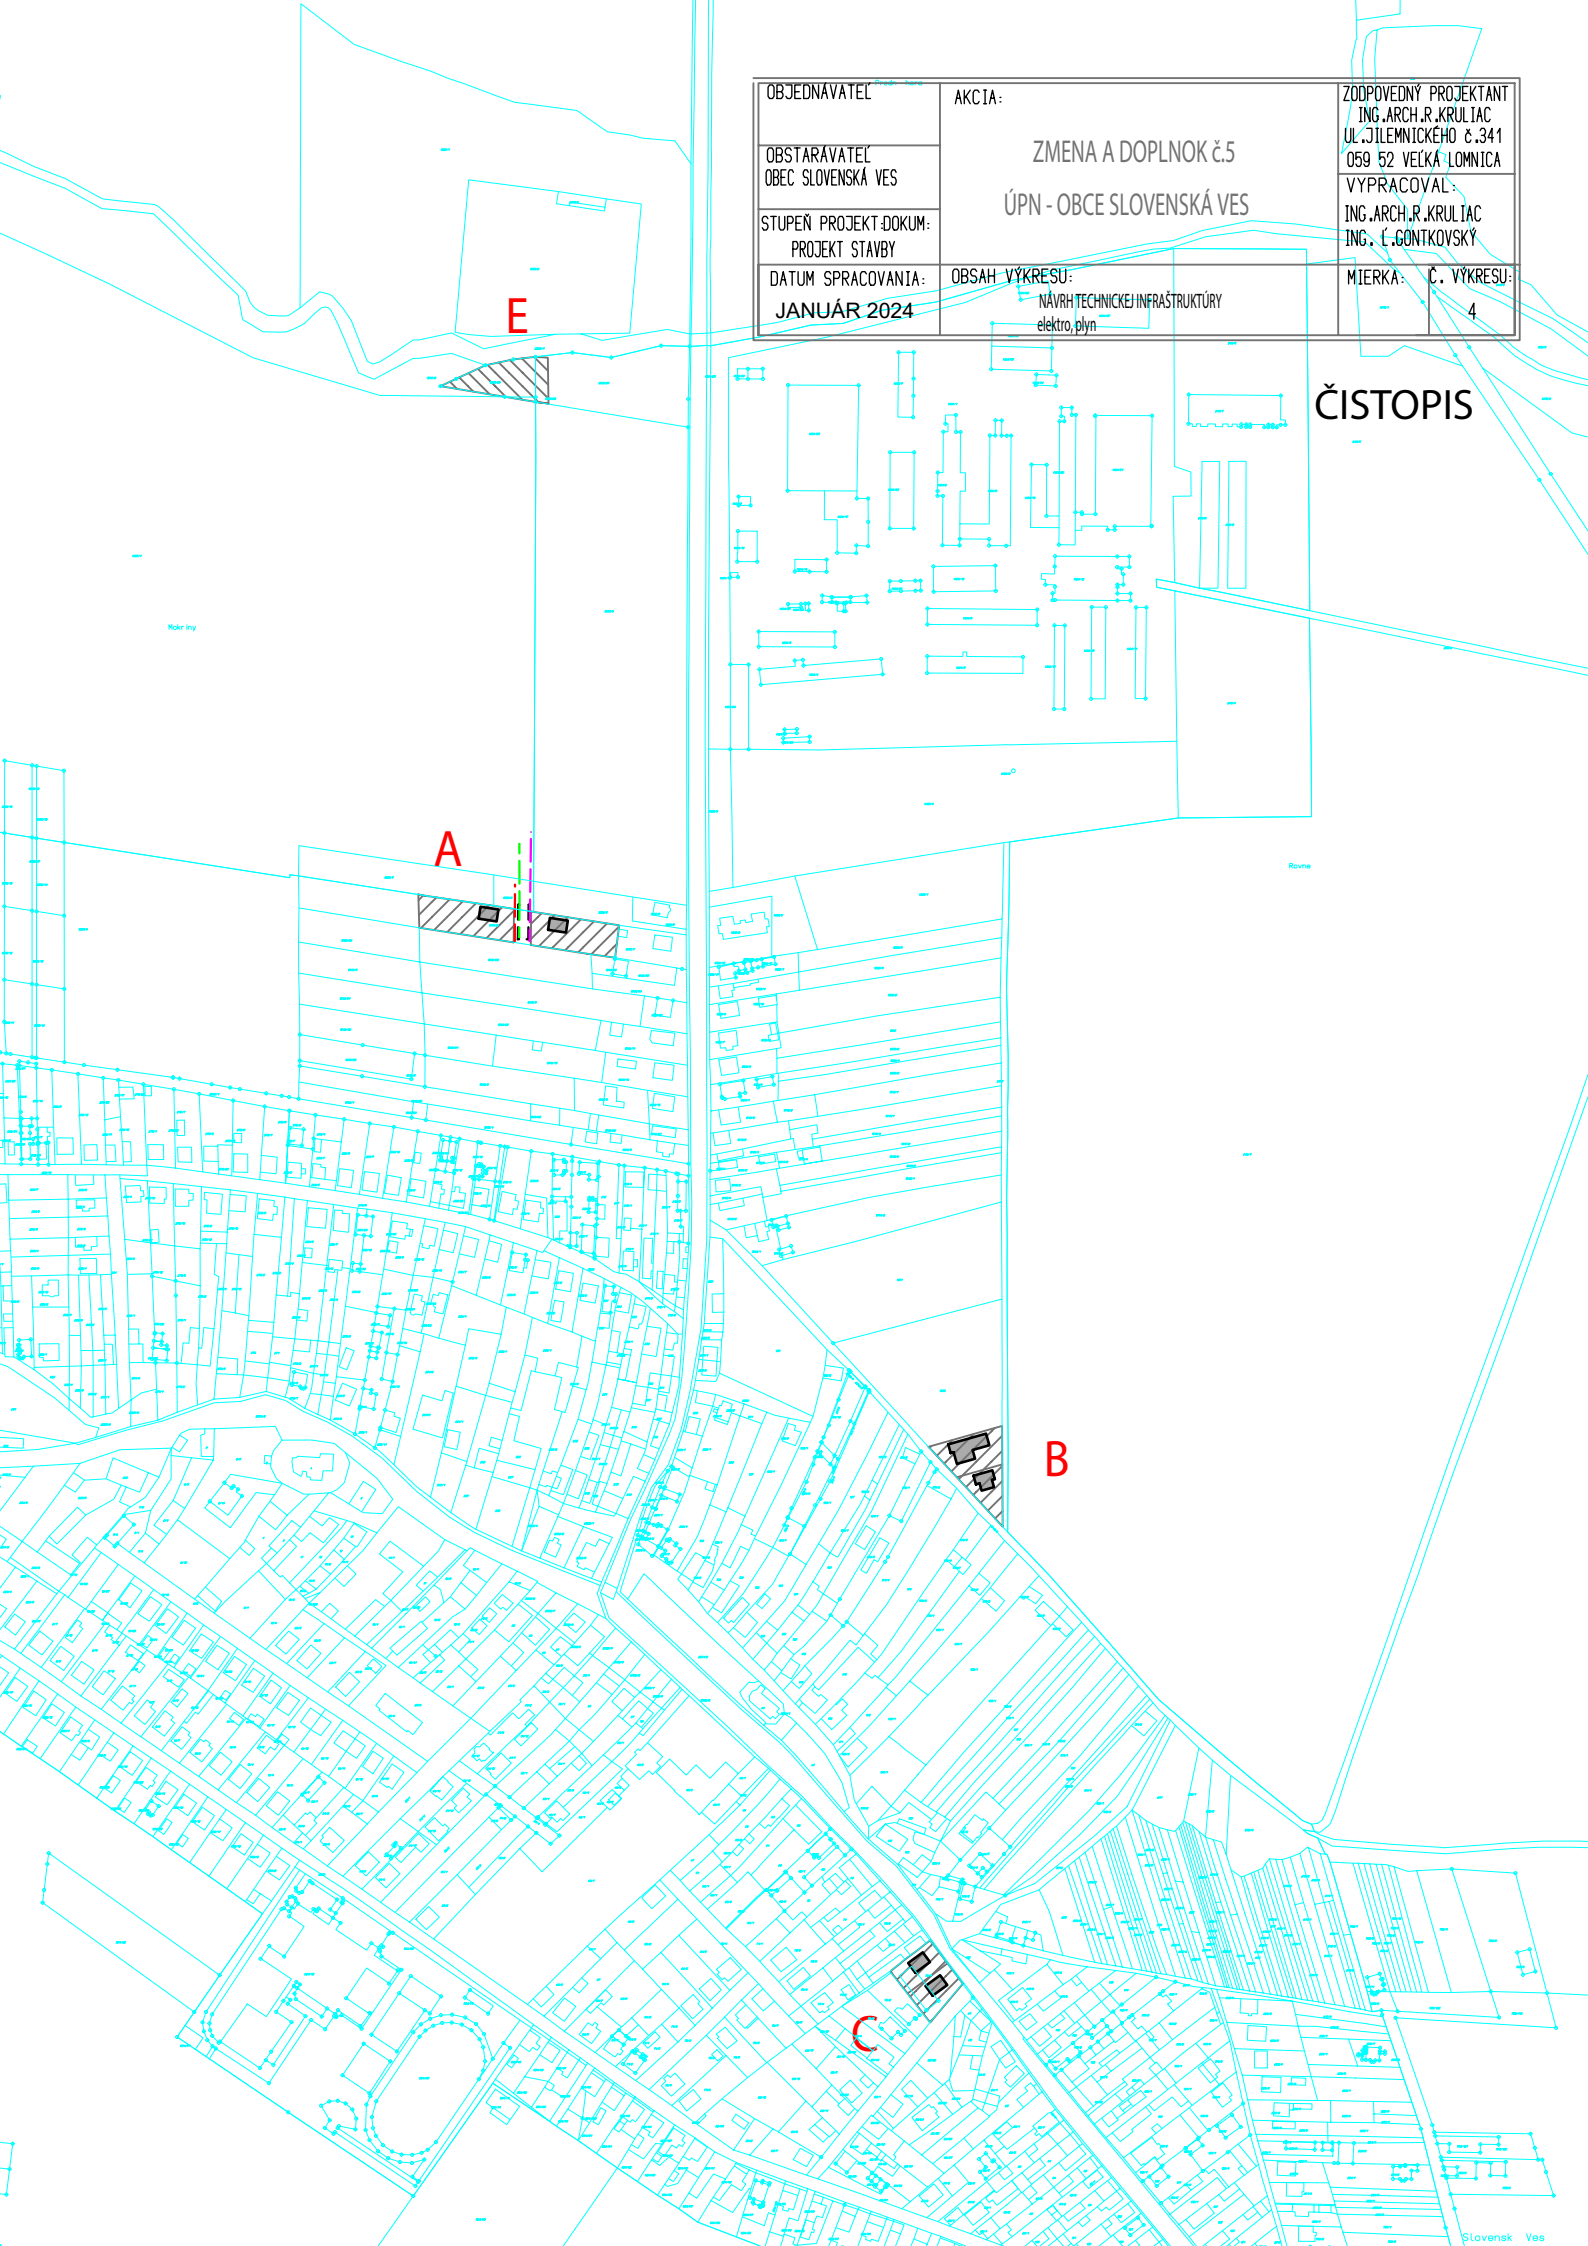

ČISTOPIS