

39

10%  
1+P

AGRO

D

OBJEDNAVATEL

OBSTARAVATEL  
OBEC SLOVENSKA VES

STUPEŇ PROJEKT. DOKUM.  
PROJEKT STAVBY

DATUM SPRACOVANIA:  
MAREC 2023

AKCIA:

ZMENA A DOPLNOK Č.7

ÚPN - OBCE SLOVENSKA VES

ZODPOVEDNÝ PROJEKTANT  
ING. ARCH. R. KRULLIAC  
UL. ŽILIMNICKÉHO Č.341  
059 52 VEĽKÁ LOMNICA


VYPRACOVÁVATEL:  
ING. ARCH. R. KRULLIAC  
ING. L. GONIKOVSKÝ

MIERKA: Č. VÝKRESU:

M=1:2000 3

OBSAH VÝKRESU:

KOMPLEXNÝ URBANISTICKÝ NÁVRH

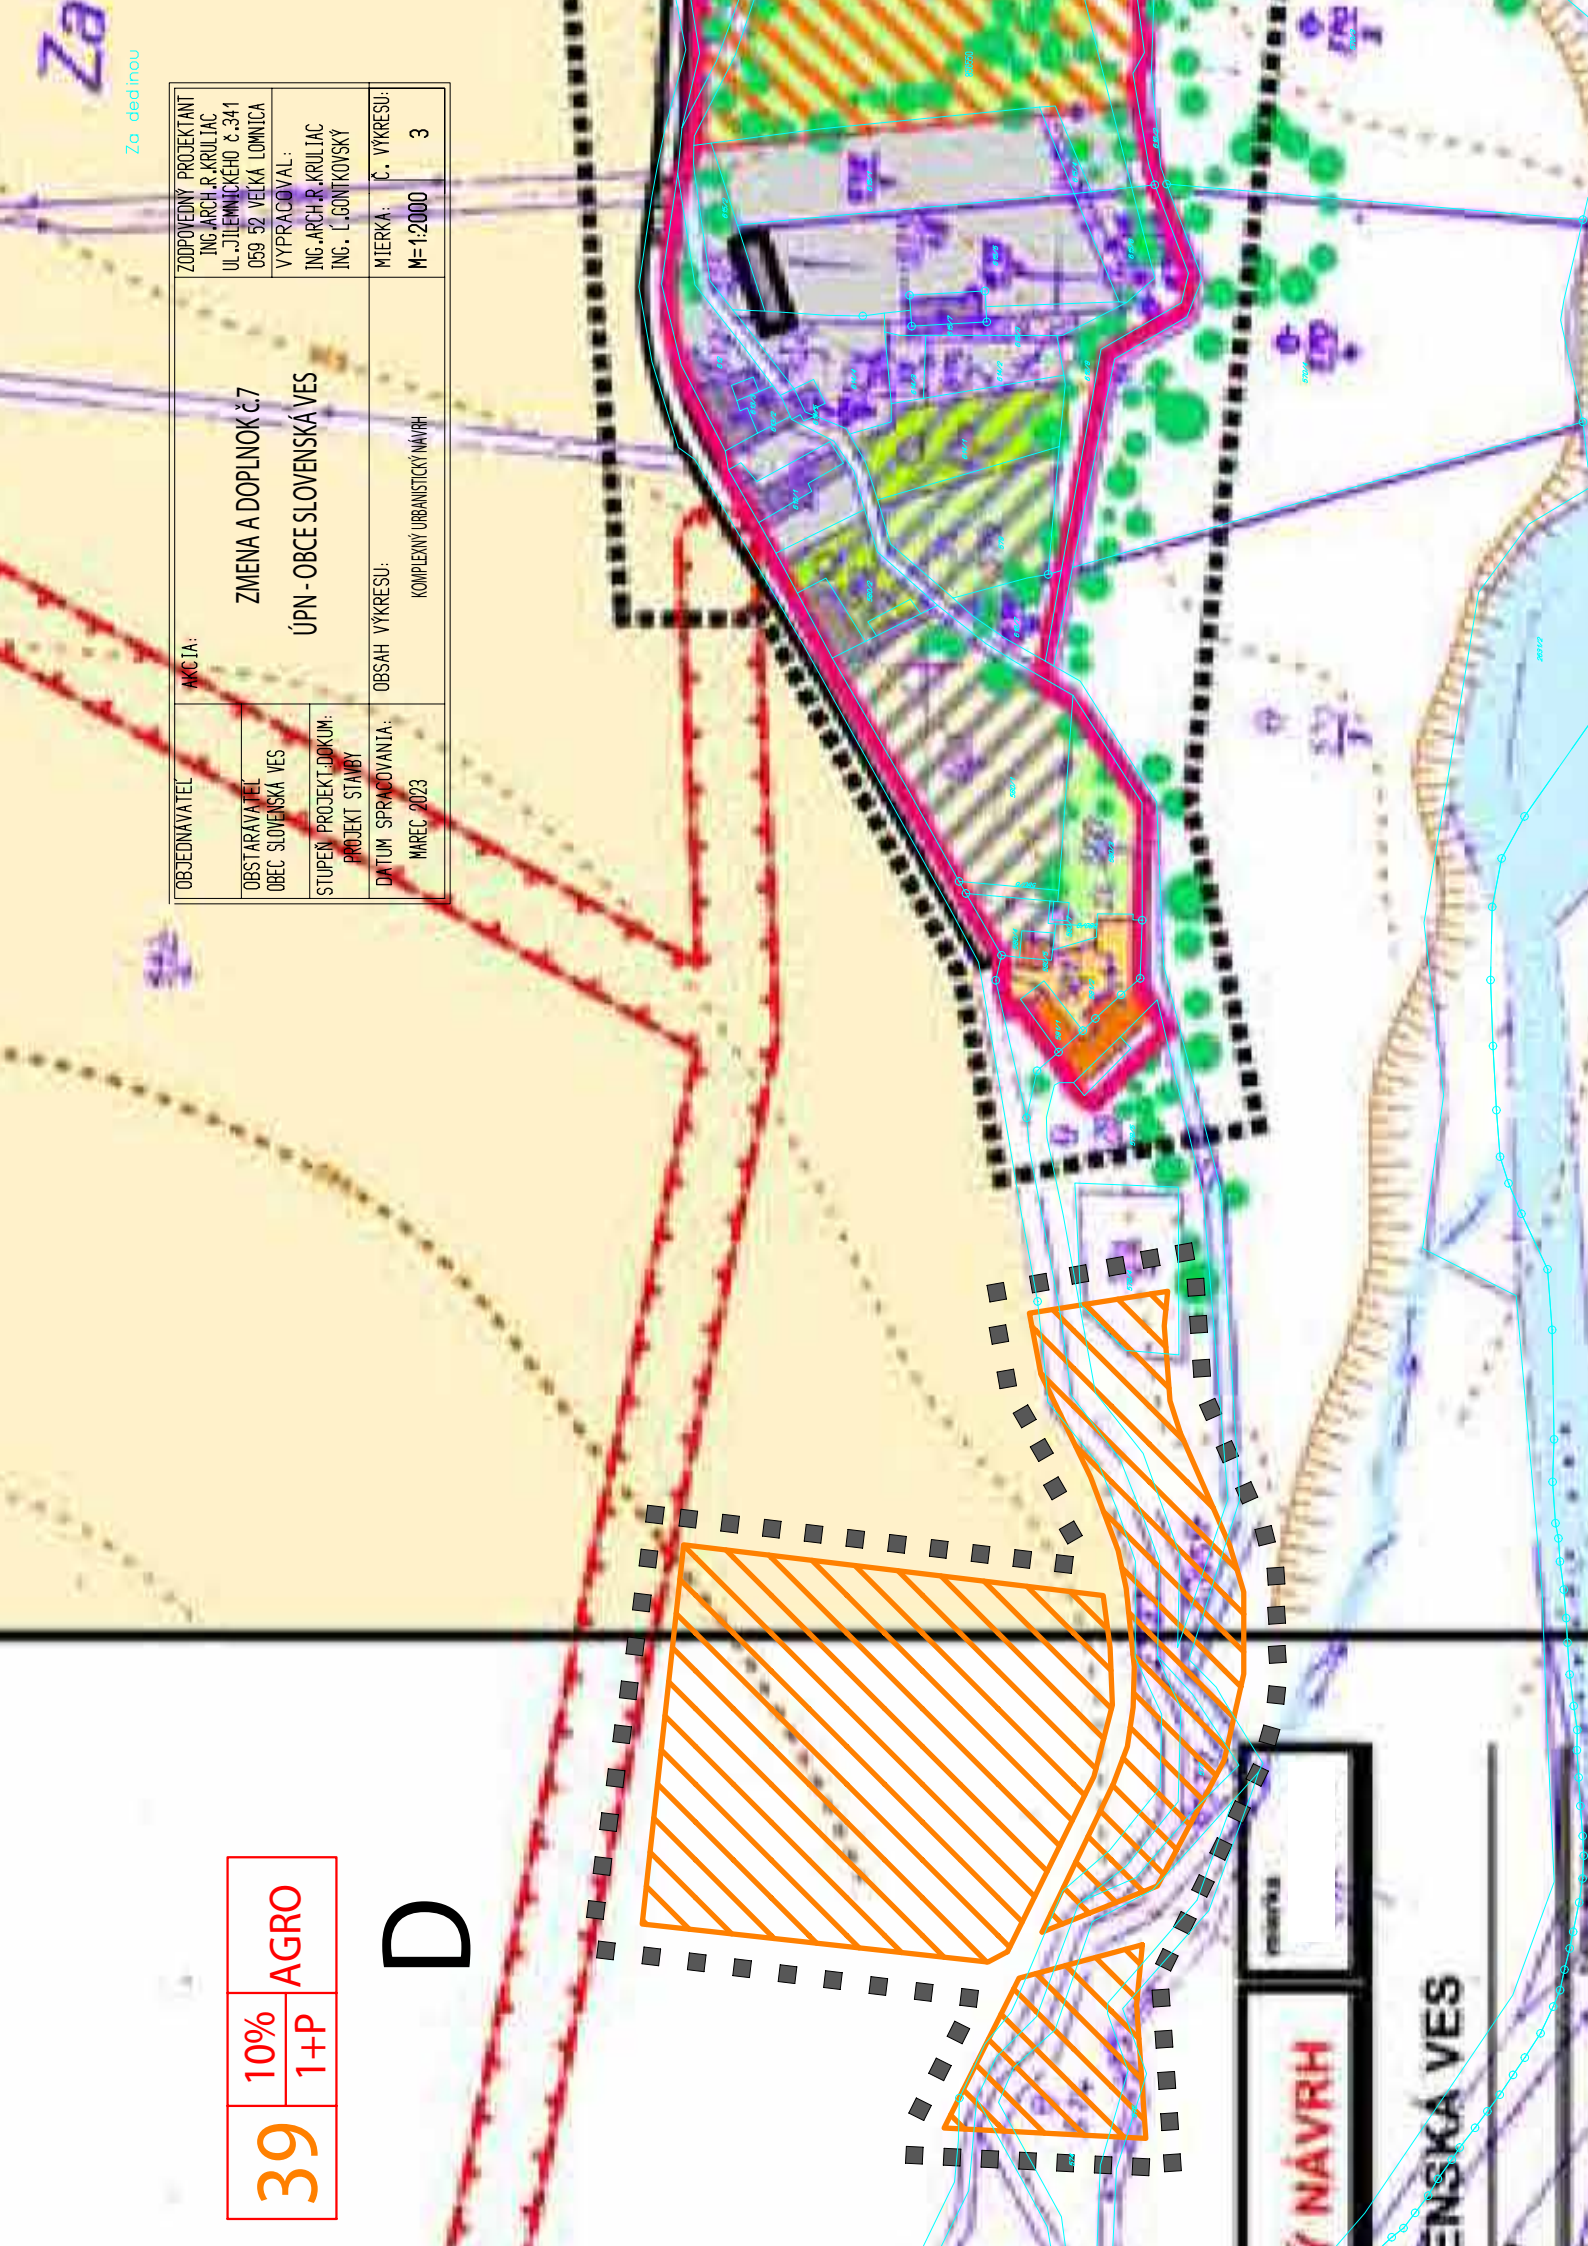

AGRO NÁVRH

SLOVENSKA VES

Za

Za dedinou