


stav	návrh	výhľad	
■■■■■■	■■■■■■	■■■■■■	hranica riešeného územia
			plochy a objekty rekreačnej vybavenosti a služieb
			plochy a objekty skladov a technickej infraštruktúry
			plocha zjazdovej lyžiarskej trate
			trasa lyžiarskeho vleku
			plocha statickej dopravy
			obslužná komunikácia
			účelová a poľná komunikácia
			vodné toky
			hať s vodnou nádržou
			plocha TTP
			plocha lesa
			ochranné pásmo elektrického vedenia

Návrh:  
1-pokladňa 2-bufet, skiservis 3-lyžiarsky vlek 4-bufet 5-dieľňa, garáž

Výhľad:  
6-ČOV 7-hotel 8-ihriská

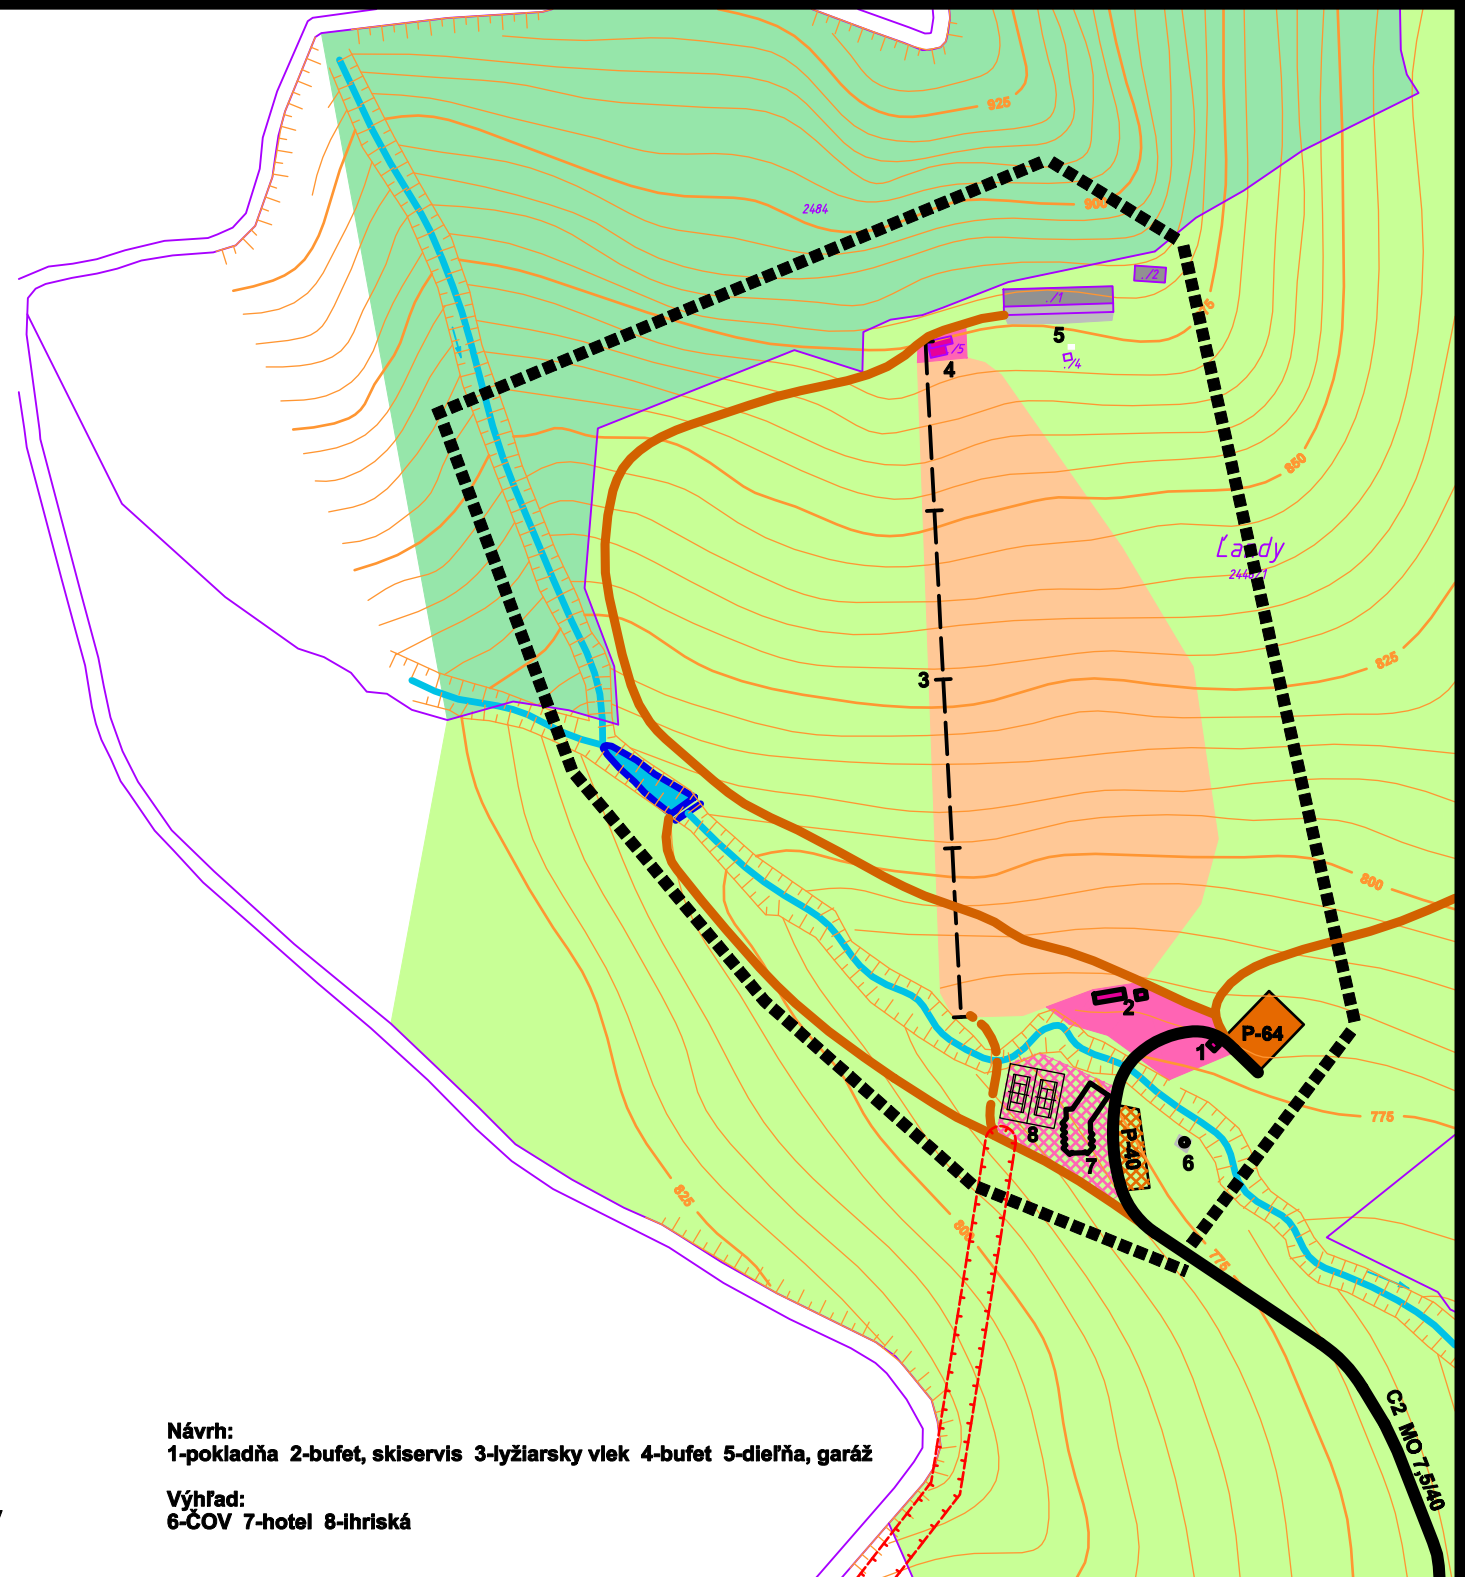

obsah výkresu	Lyžiarsky areál LANDY	mierka
<b>KOMPLEXNÝ URBANISTICKÝ NÁVRH</b>		<b>1:5000</b>

architektonické štúdio

**ADM**  
040 11 Košice  
Starozagorská ul.11  
tel.: 065 / 644 09 21  
0906 892 932

názov dokumentácie

**DOPLNOK č.3 ÚPN-O SLOVENSKÁ VES**

obstarávateľ: Obecny úrad Slovenská Ves  
okres KEŽMAROK

hlavný riešiteľ / autor  
hlavný inžinier projektu  
zodpovedný projektant  
vypracoval  
kreslil

Ing. arch. Dušan MAREK  
Ing. arch. Dušan MAREK  
Ing. arch. Dušan MAREK  
Ing. arch. Dušan MAREK  
Mareková, Marek

číslo výkresu

**3F**

druh projektu

územnoplánovacia dokumentácia

číslo sady

číslo zákazky

200402

formát

2xA4

archívne číslo

200402upg

dátum

december 2004

