
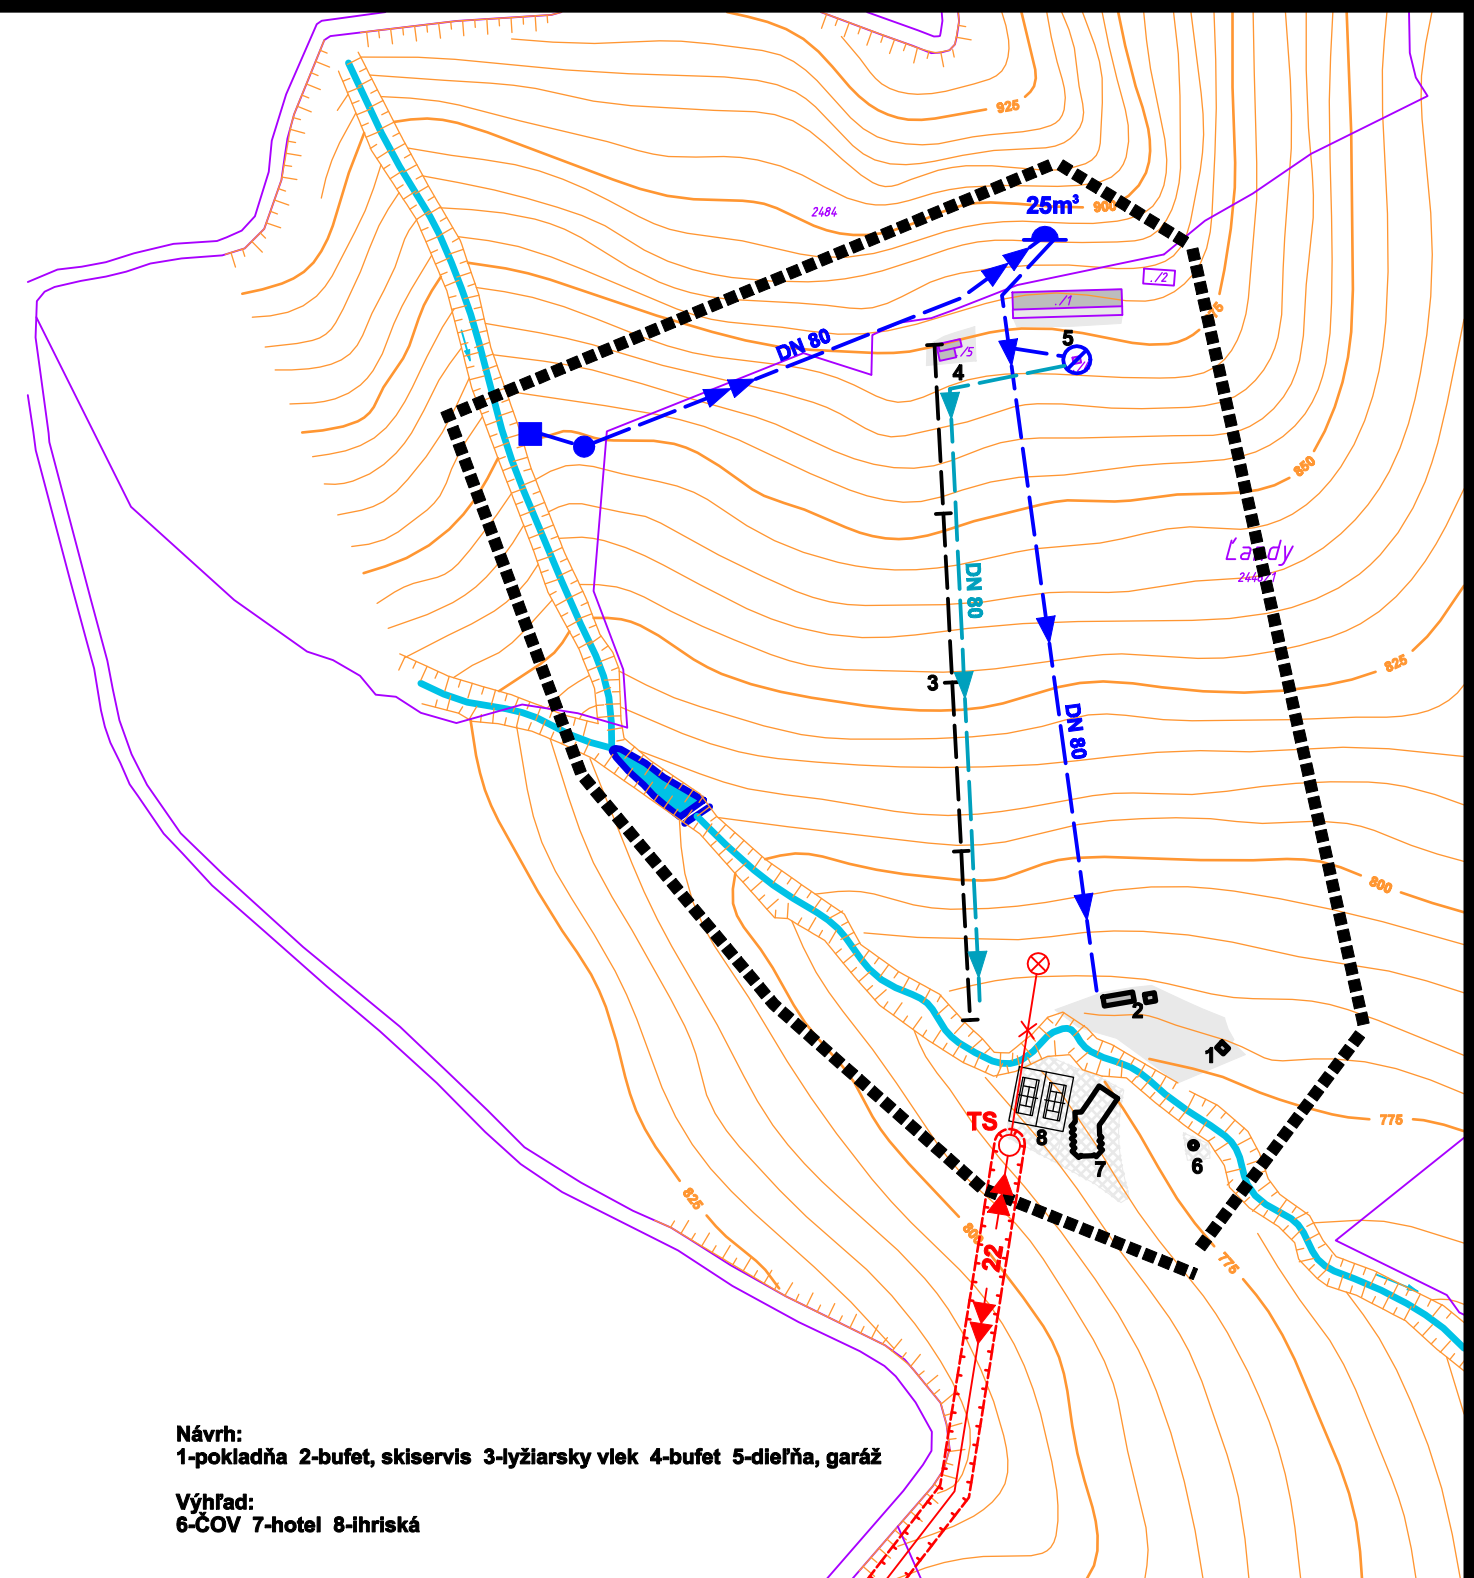


stav	návrh	výhľad	
■■■■■■	■■■■■■	■■■■■■	hranica riešeného územia
			zastavané plochy s objektami
	— — —		trasa lyžiarskeho vleku
			vodné toky
			hať s vodnou nádržou
			výtlačné vodovodné potrubie
			prívodné vodovodné potrubie
			rozvod vody pre zasnežovanie
			záchytná nádrž
			vodné čerpadlo
			vodojem
			rezervár úžitkovej vody pre zasnežovanie
			trafostanica na zrušenie
			trafostanica
			vzdušné elektrické 22kV vedenie na zrušenie
			rekonštruované vzdušné elektrické 22kV vedenie
			ochranné pásmo elektrického vedenia

Návrh:
1-pokladňa 2-bufet, skiservis 3-lyžiarsky vlek 4-bufet 5-dieľňa, garáž

Výhľad:
6-ČOV 7-hotel 8-ihriská

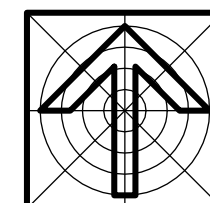

obsah výkresu	Lyžiarsky areál LANDY	mierka
NÁVRH TECHNICKEJ INFRAŠTRUKTÚRY		1:5000

architektonické štúdio

ADM

040 11 Košice
Starozagorská ul.11
tel.: 065 / 644 09 21
0906 892 932

hlavný riešiteľ / autor
hlavný inžinier projektu
zodpovedný projektant
vypracoval
kreslil

názov dokumentácie

DOPLNOK č.3 ÚPN-O SLOVENSKÁ VES

obstarávateľ: Obecný úrad Slovenská Ves
okres KEŽMAROK

Ing. arch. Dušan MAREK

Ing. arch. Dušan MAREK

Ing. Ladislav PAŽÁK

Ing. Ladislav PAŽÁK

Mareková, Marek

územnoplánovacia dokumentácia

200402

formát 2xA4

dátum december 2004

číslo výkresu
1:5000

4F

číslo sady