


Pohľad severný

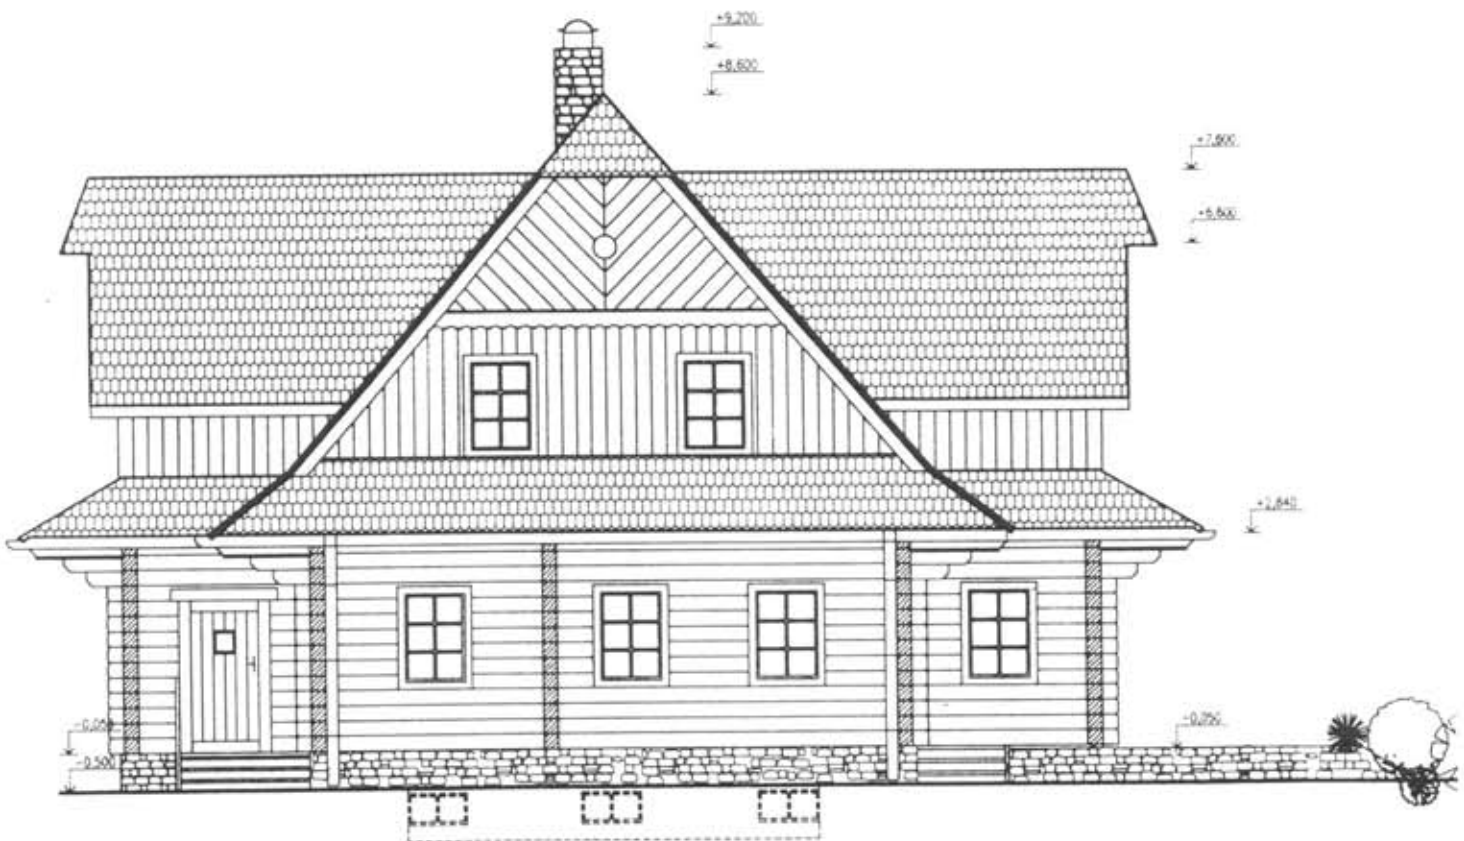

Pohľad západný