


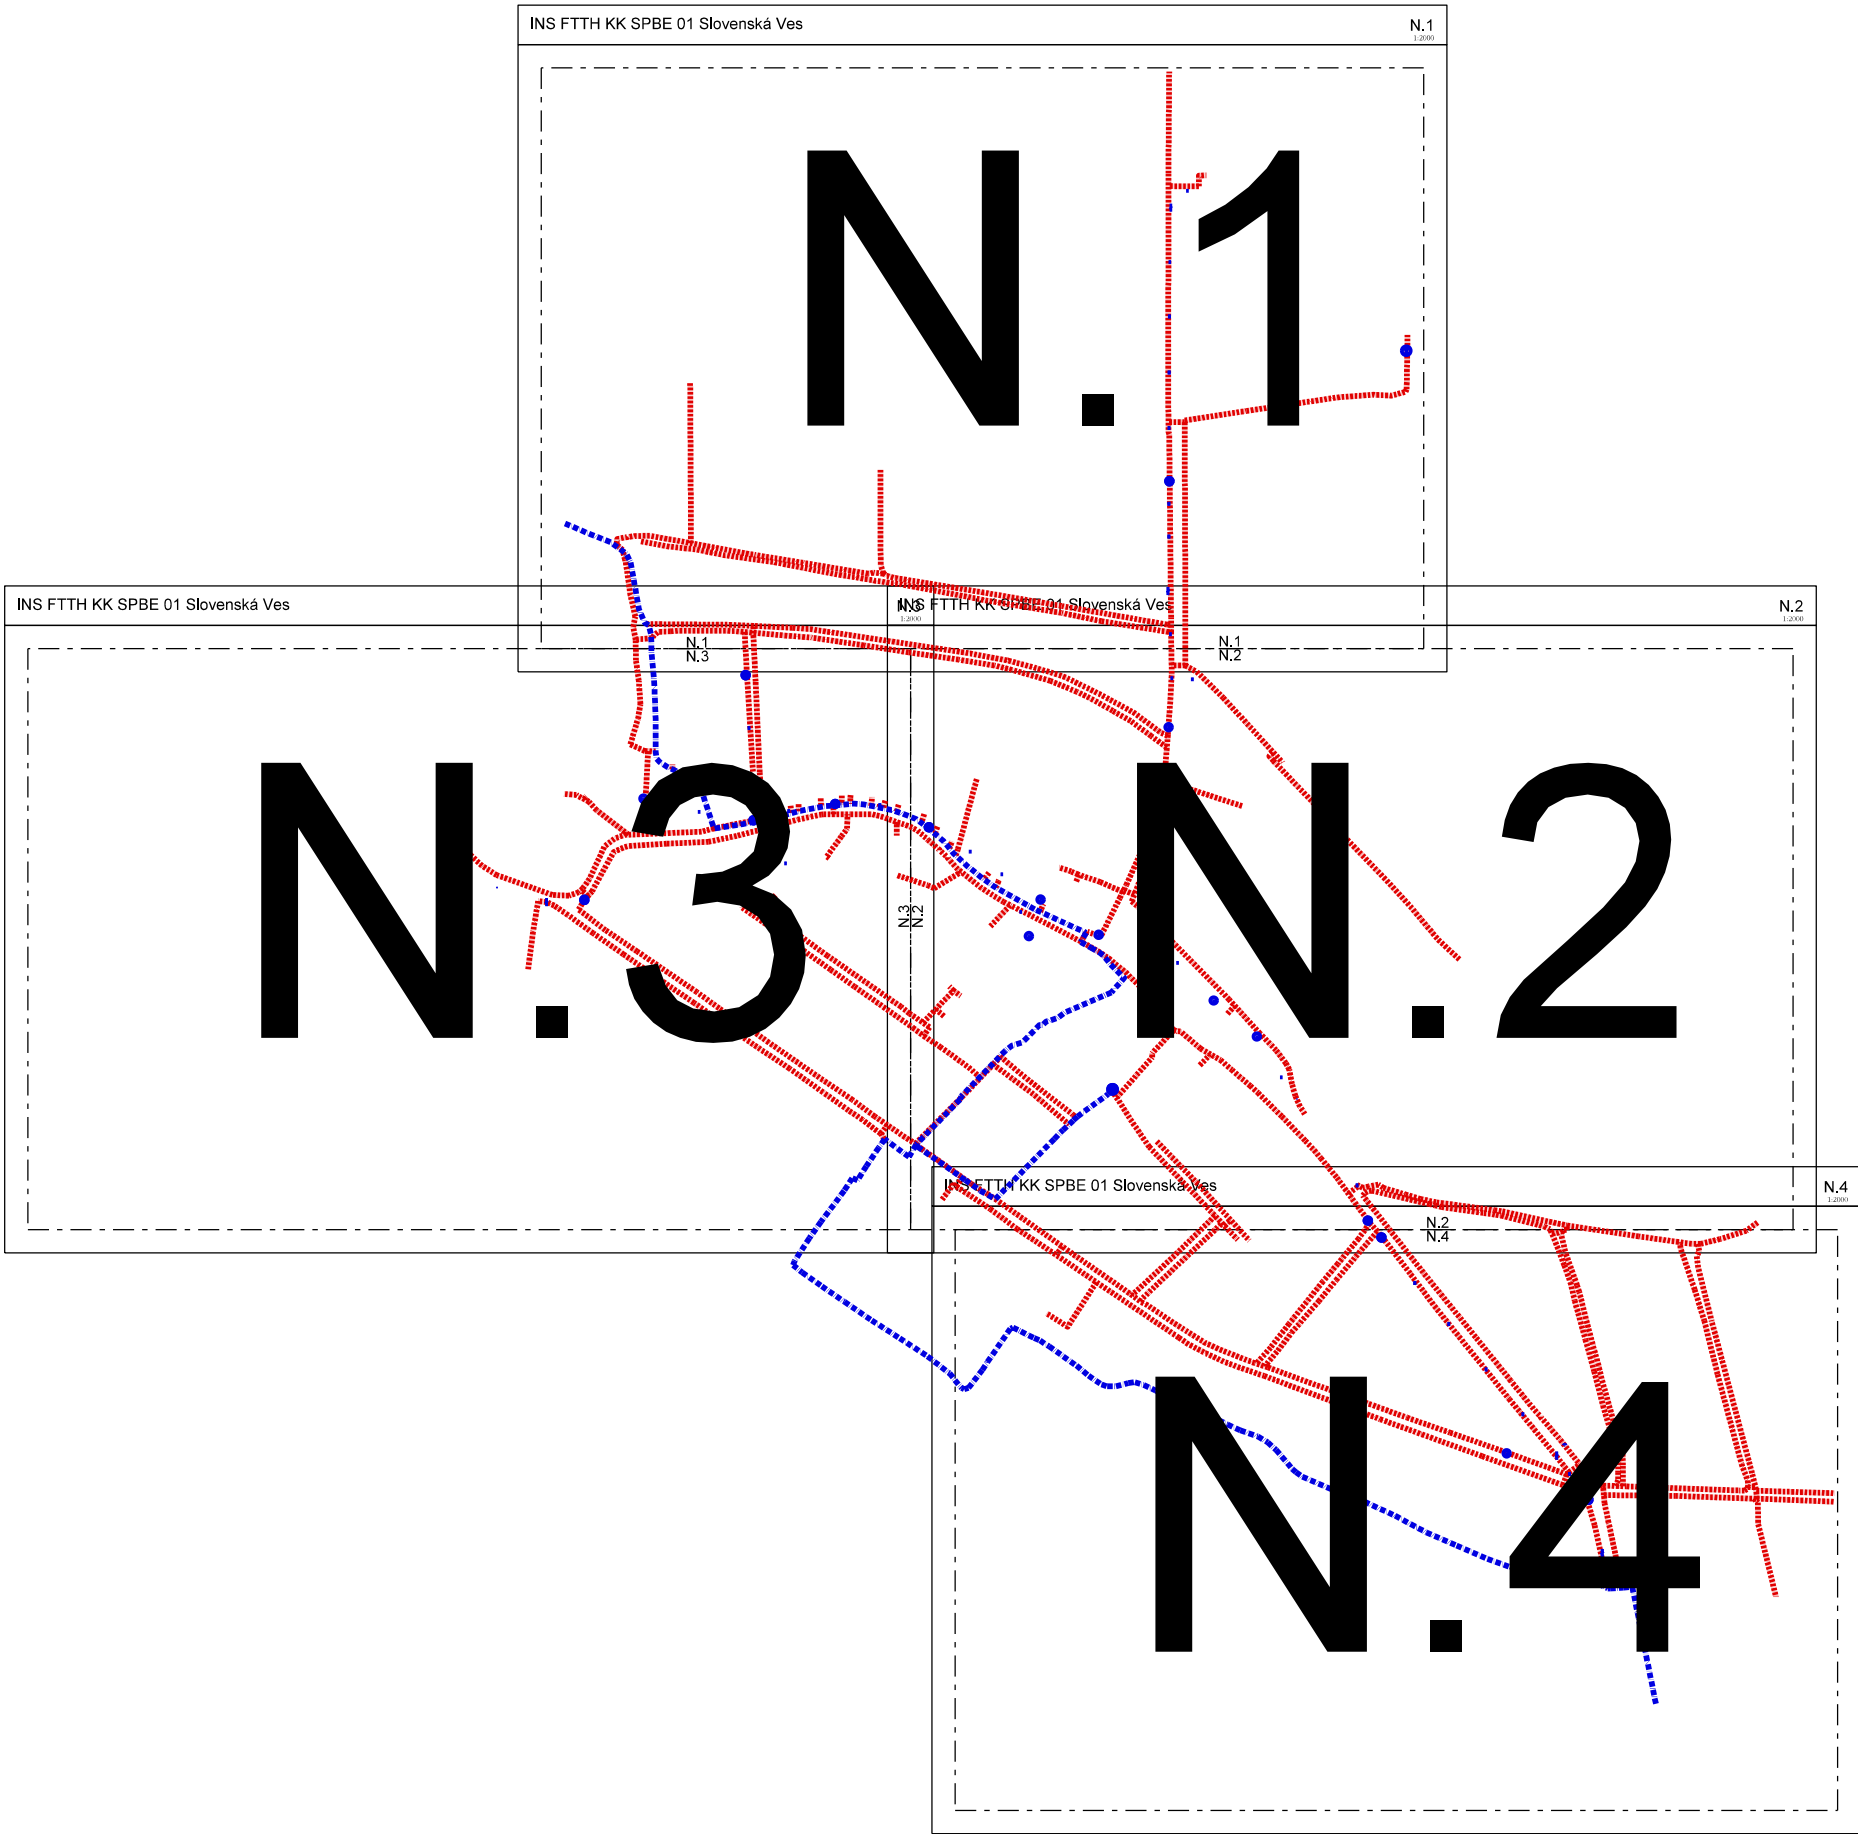

LEGENDA:

existujúci telekomunikačný objekt

existujúce HDPE rúry ST

projektovaná trasa

existujúci stĺp ST

elkatel s.r.o. Račianska 96 831 02 Bratislava SR			
INVESTOR:		SLOVAK TELEKOM, a.s.	
NÁZOV STAVBY:		INS FTTH KK SPBE 01 Slovenská Ves	
OBSAH VÝKRESU:		Klad listov polohopisných plánov	
HL. PROJEKTANT		VYPRACOVAL	
Ing.Petr Musil		Ing.J.Kravec	
ČÍSLO (SAP)	-	STUPEŇ	DUR
HOST:	SLVE	FORMÁT	A3
ZÁKAZK. Č.	-	VÝKRES Č.: M.1	
DÁTUM	3/2021		
MIERKA	1:7000		