


lokality A

m 1:2 000

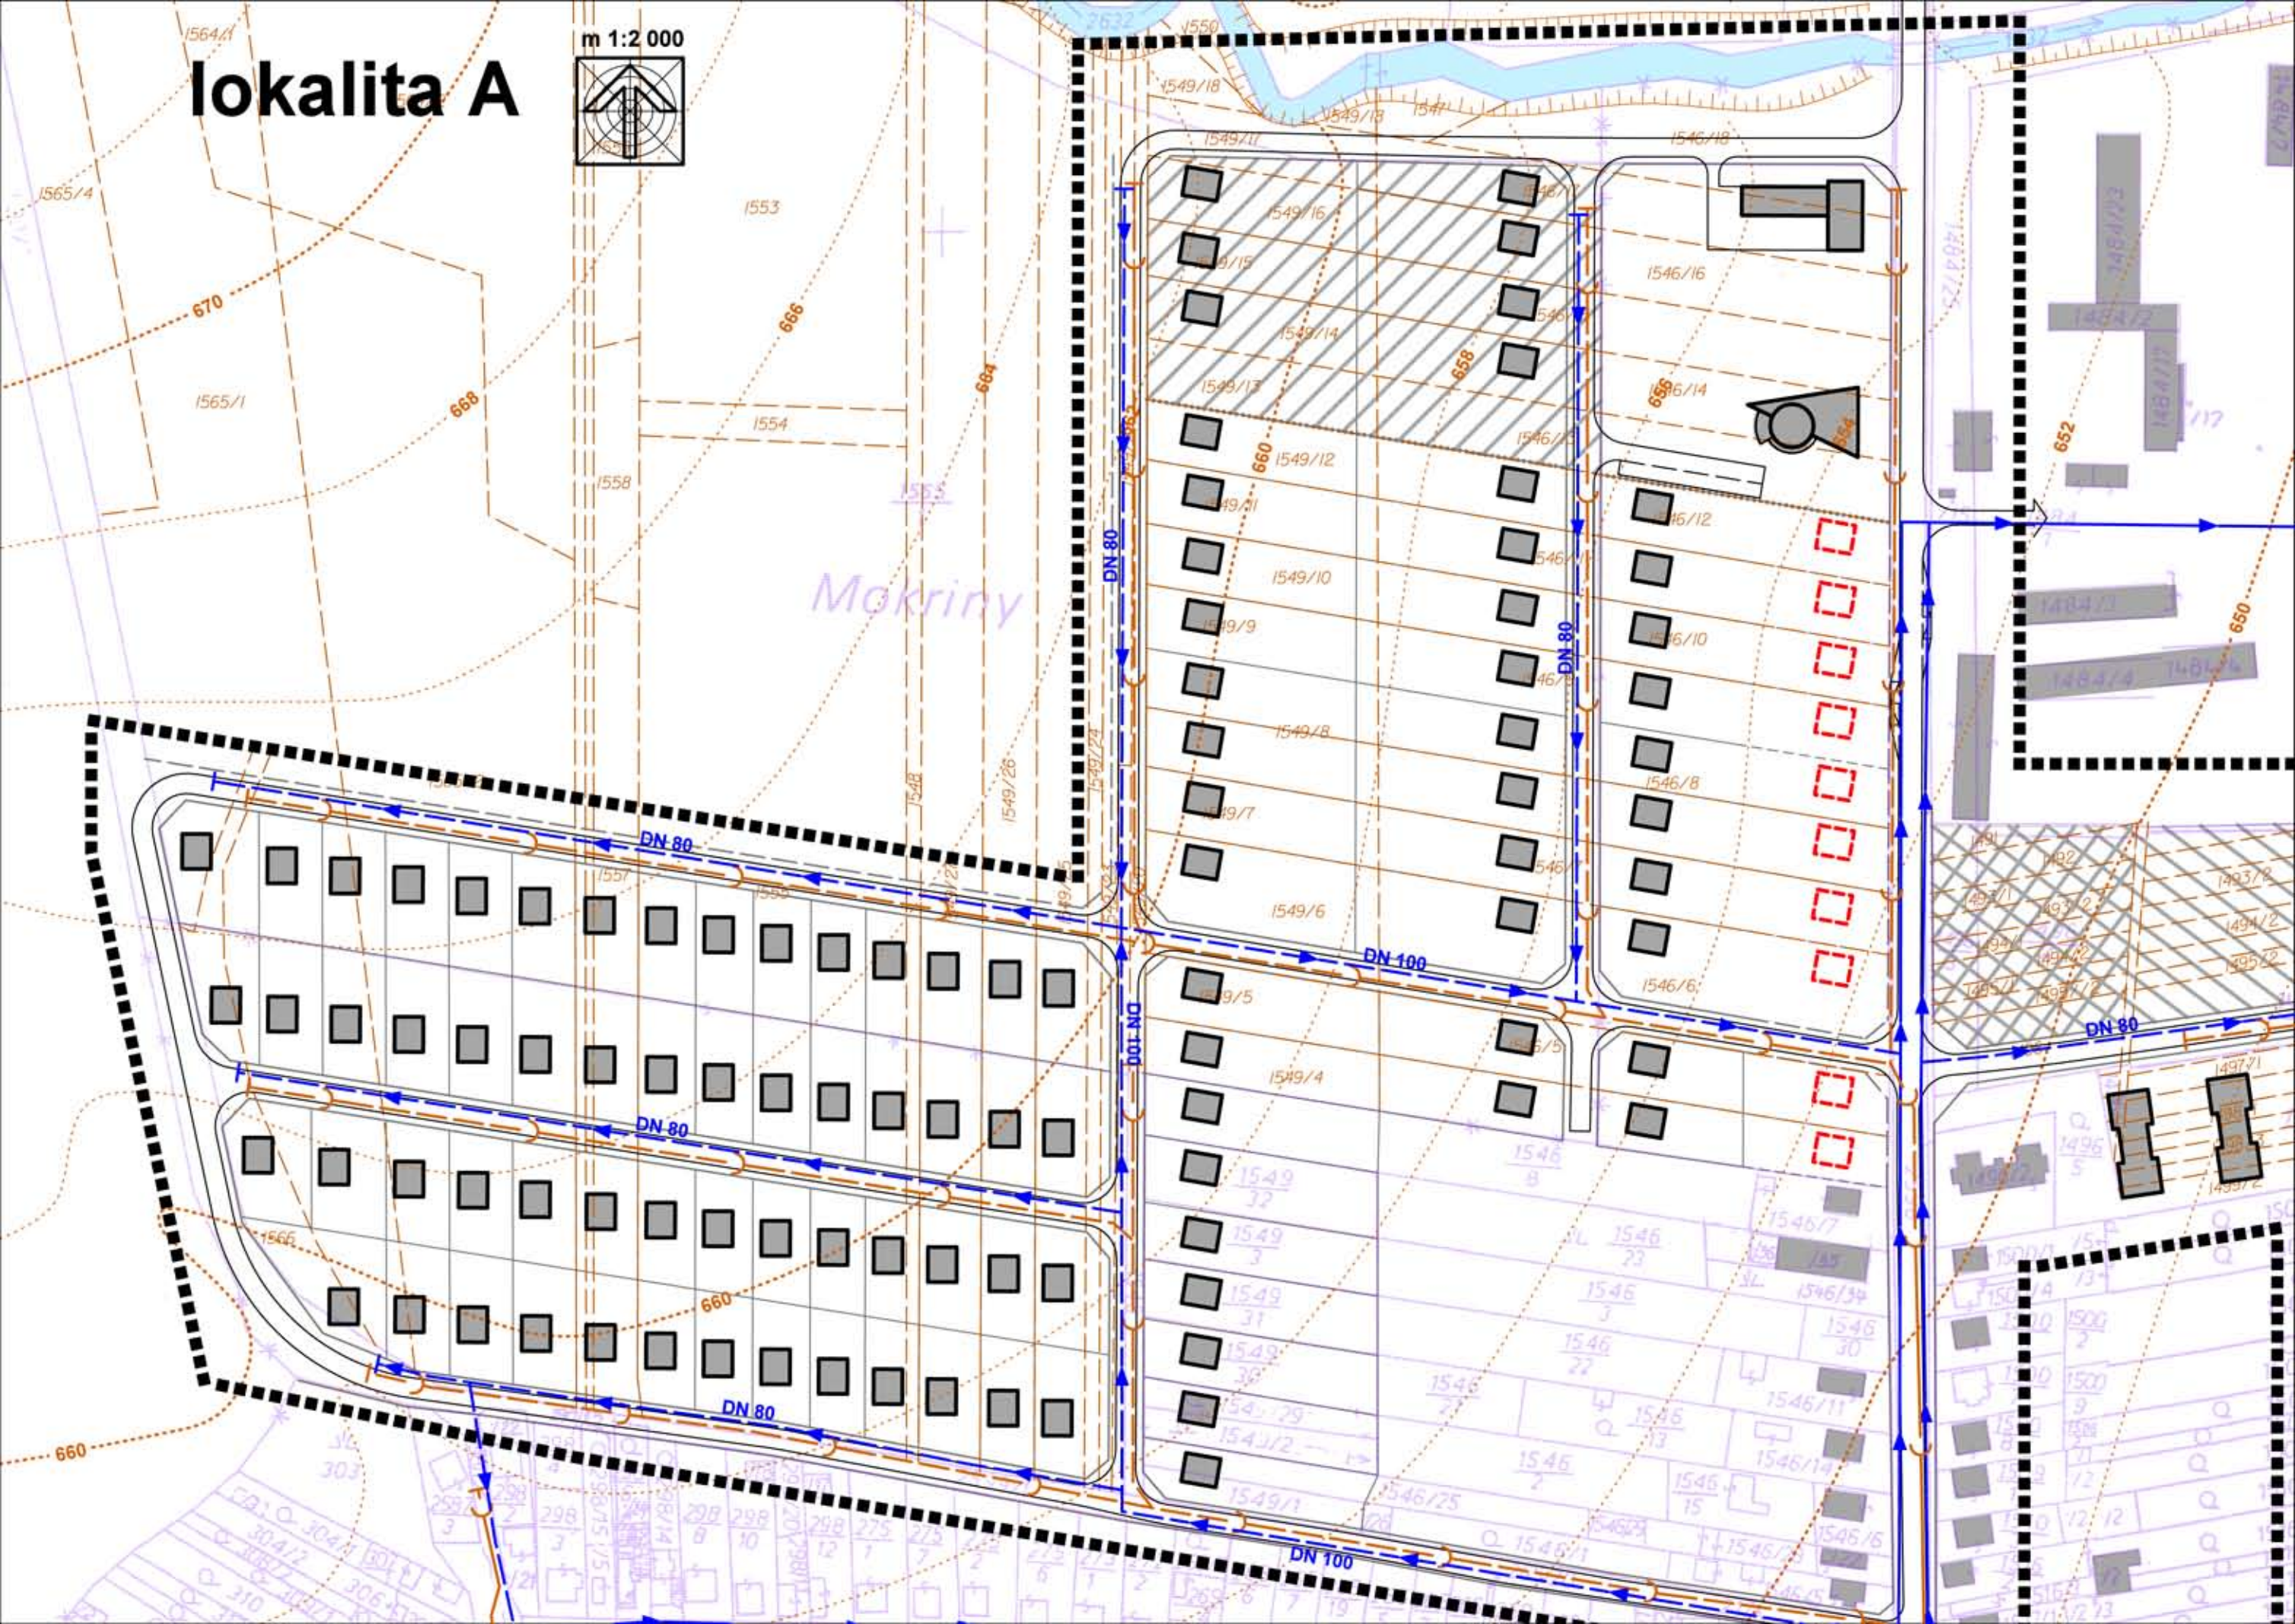

Mokřiny

DN 80

DN 80

DN 100

DN 100

DN 80

DN 80

DN 80

DN 100

DN 80

1565/4

670

1565/1

668

1558

1553

666

1554

1555

664

1549/26

1549/24

1549/23

1549/21

1549/6

1549/5

1549/4

1549/3

1549/31

1549/30

1549/29

1549/2

1549/1

1546/25

1546/8

1546/5

1546/7

1546/34

1546/3

1546/27

1546/2

1546/7

1546/34

1546/30

1546/11

1546/14

1546/15

1546/6

1546/16

1546/14

1546/12

1546/10

1546/8

1546/6











652

650

1497/1

1496/5

1500/13

1500/2

1500/9

1500/12

1500/12

1500/12

1484/1

1484/2

