


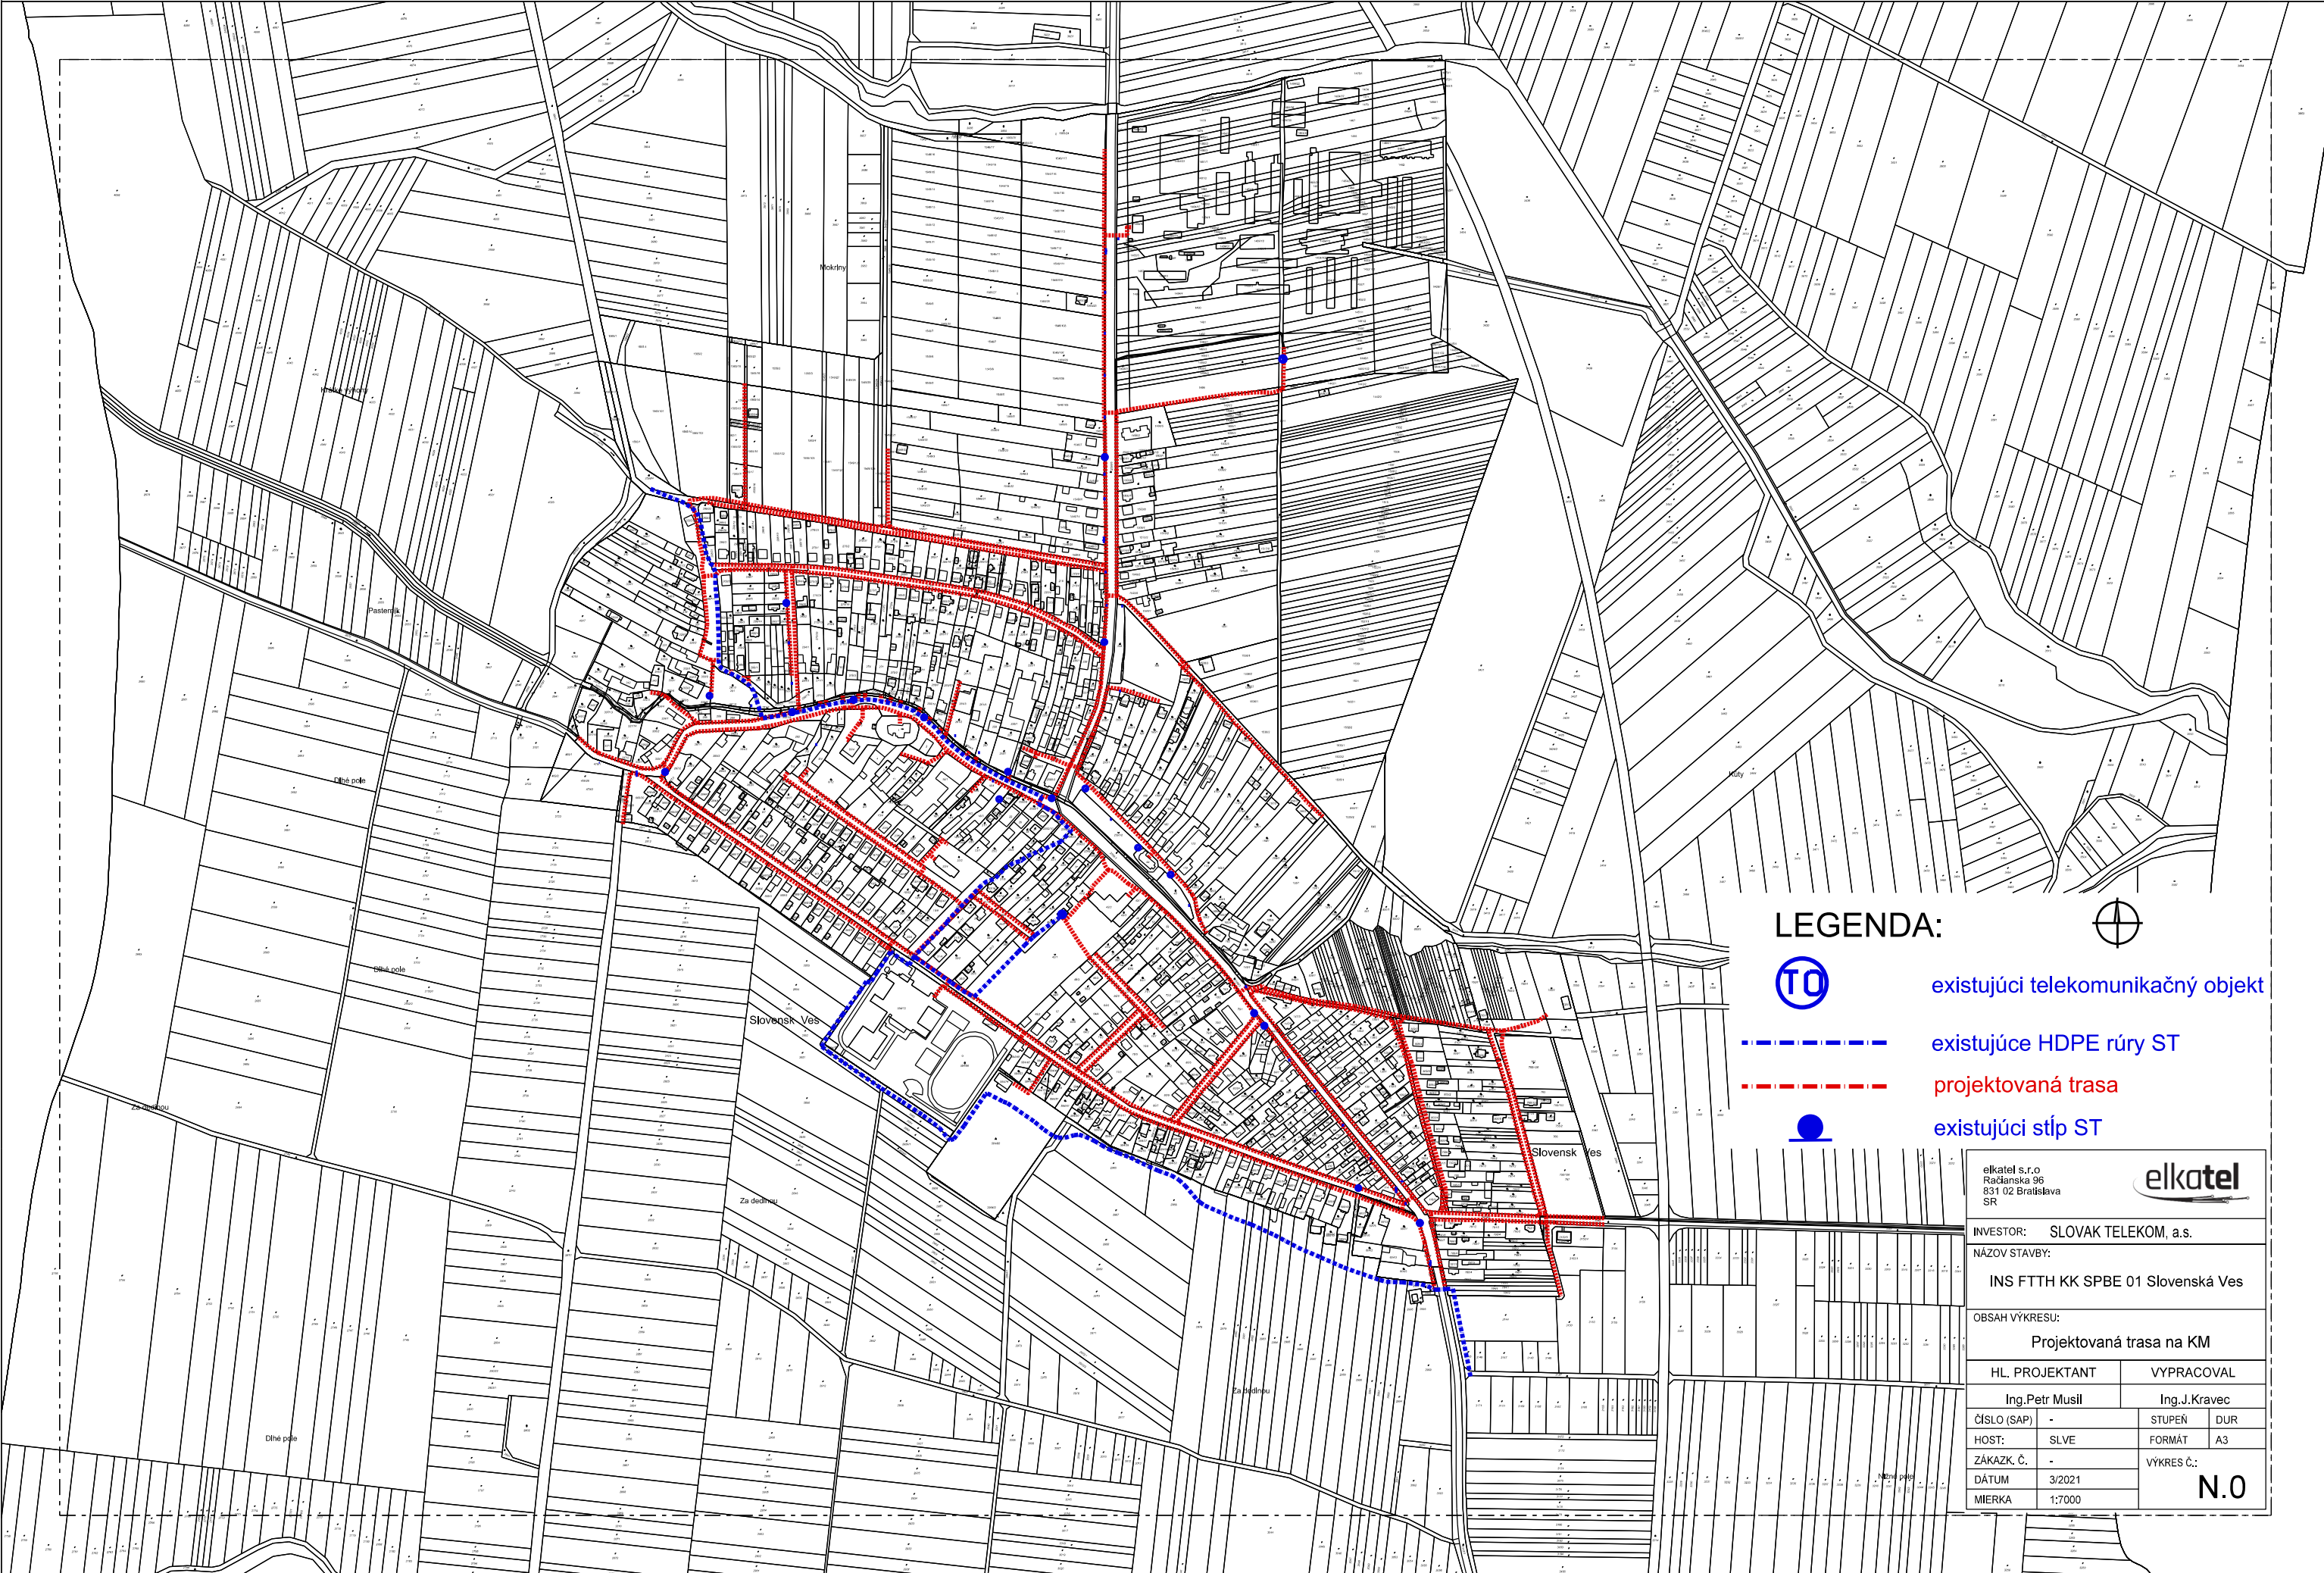

LEGENDA:



existujúci telekomunikačný objekt



existujúce HDPE rúry ST



projektovaná trasa



existujúci stĺp ST

elkotel s.r.o. Račianska 96 831 02 Bratislava SR			
INVESTOR: SLOVAK TELEKOM, a.s.			
NÁZOV STAVBY: INS FTTH KK SPBE 01 Slovenská Ves			
OBSAH VÝKRESU: Projektovaná trasa na KM			
HL. PROJEKTANT		VYPRACOVAL	
Ing.Petr Musil		Ing.J.Kravec	
ČÍSLO (SAP)	-	STUPEŇ	DUR
HOST:	SLVE	FORMÁT	A3
ZÁKAZK. Č.	-	VÝKRES Č.:	
DÁTUM	3/2021	N.0	
MIERKA	1:7000		