


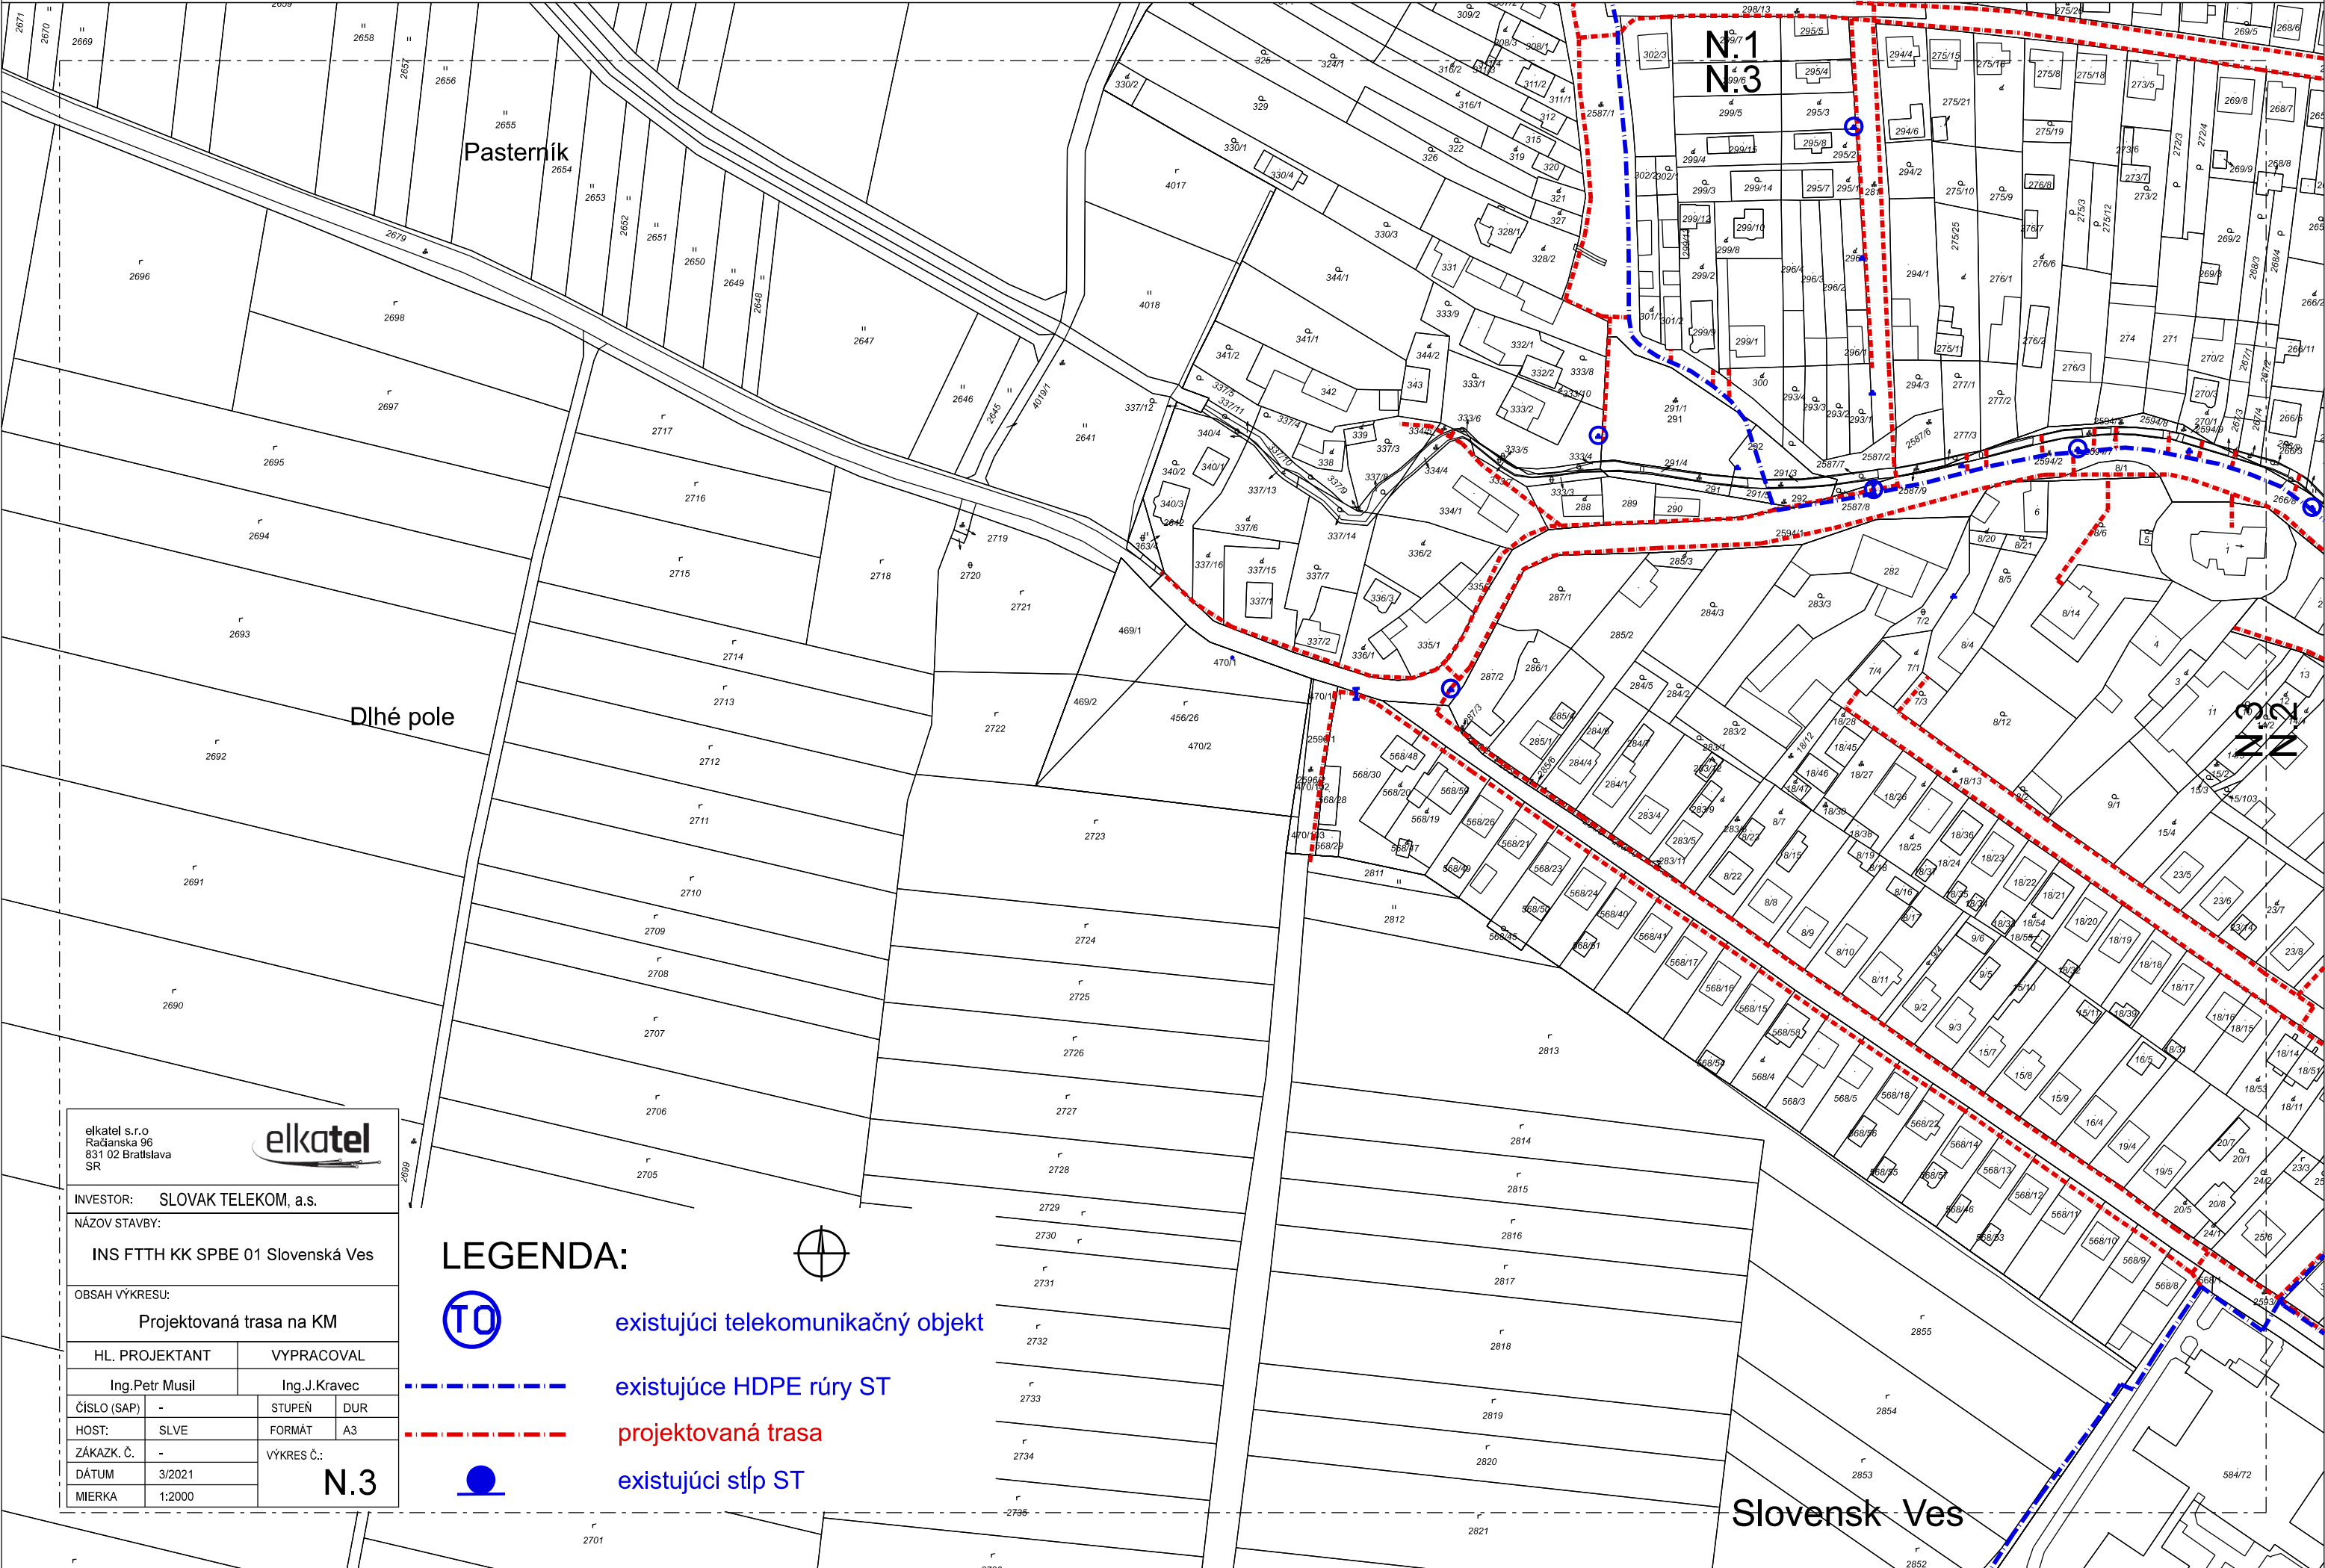

elkatel s.r.o
Račianska 96
831 02 Bratislava
SR

INVESTOR: SLOVAK TELEKOM, a.s.

NÁZOV STAVBY:
INS FTTH KK SPBE 01 Slovenská Ves

OBSAH VÝKRESU:
Projektovaná trasa na KM

HL. PROJEKTANT	VYPRACOVAL		
Ing.Petr Musil	Ing.J.Kravec		
ČÍSLO (SAP)	-	STUPEŇ	DUR
HOST:	SLVE	FORMÁT	A3
ZÁKAZK. Č.	-	VÝKRES Č.:	
DÁTUM	3/2021	N.3	
MIERKA	1:2000		

LEGENDA:

existujúci telekomunikačný objekt

existujúce HDPE rúry ST

projektovaná trasa

existujúci stĺp ST