


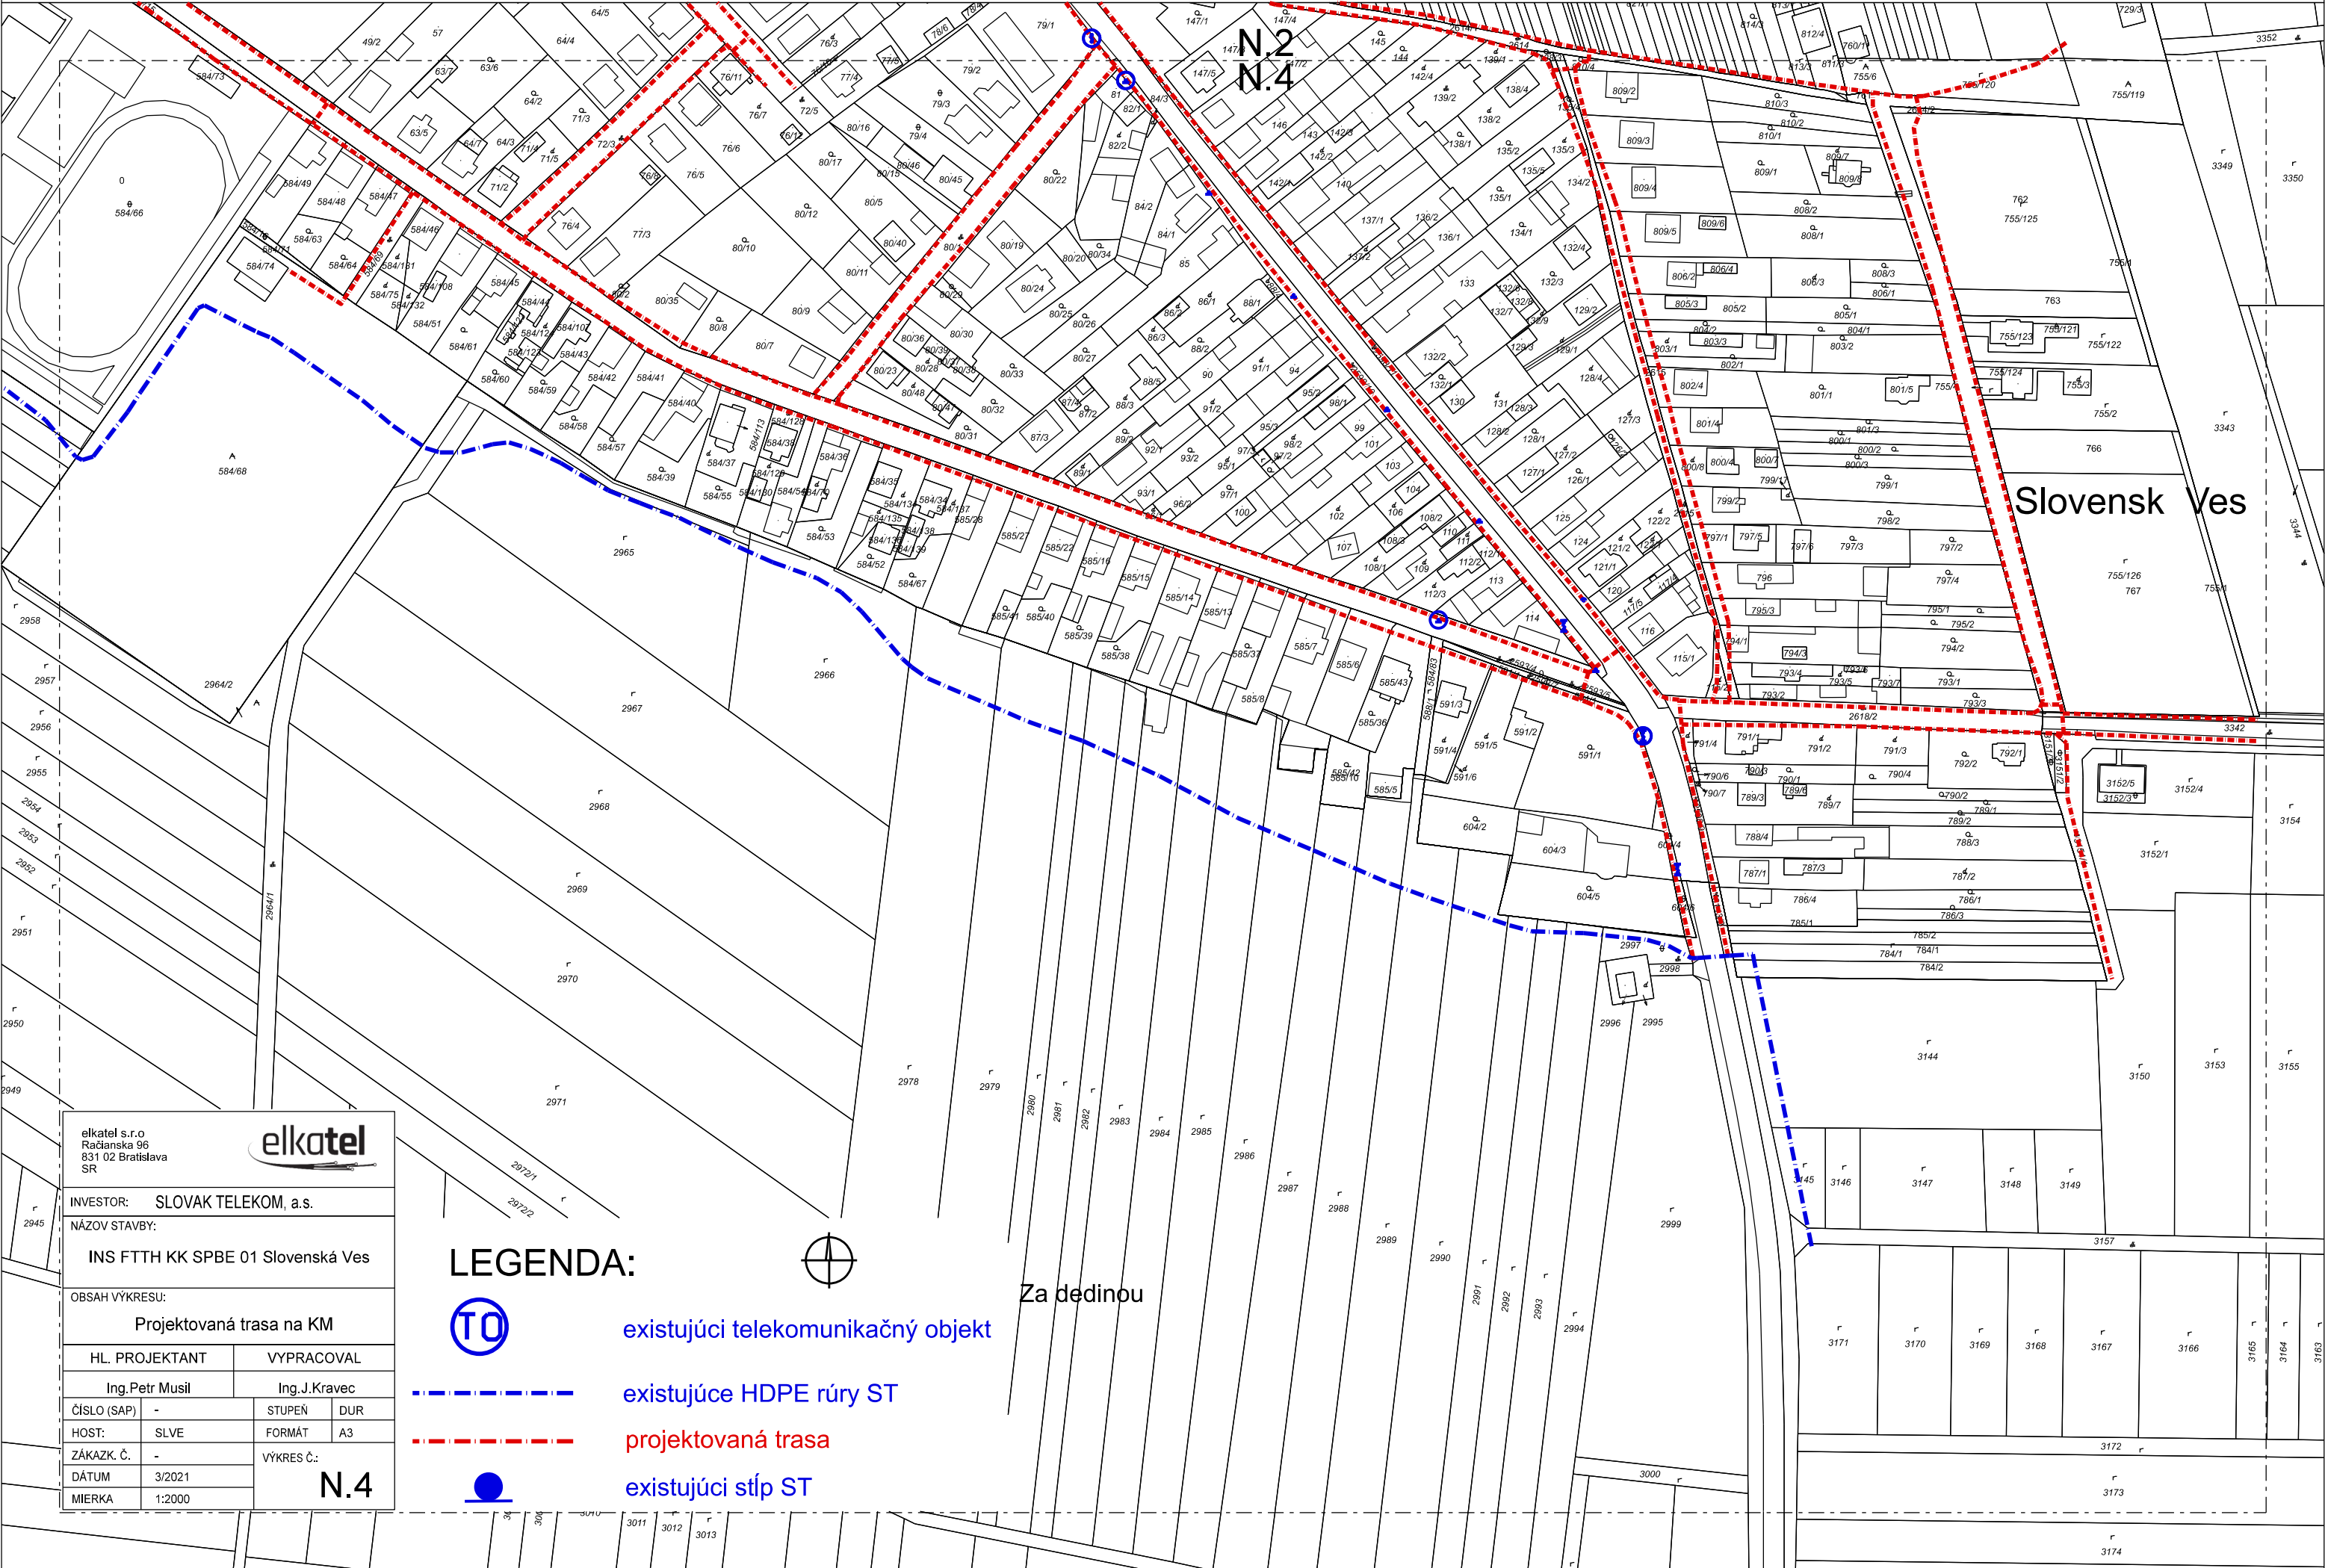

elkatel s.r.o.
Račianska 96
831 02 Bratislava
SR

INVESTOR: SLOVAK TELEKOM, a.s.

NÁZOV STAVBY:

INS FTTH KK SPBE 01 Slovenská Ves

OBSAH VÝKRESU:

Projektovaná trasa na KM

HL. PROJEKTANT	VYPRACOVAL		
Ing. Petr Musil	Ing. J. Kravec		
ČÍSLO (SAP)	-	STUPEN	DUR
HOST:	SLVE	FORMÁT	A3
ZÁKAZK. Č.	-	VÝKRES Č.:	
DÁTUM	3/2021		
MIERKA	1:2000		

N.4